


ORIENTACJA

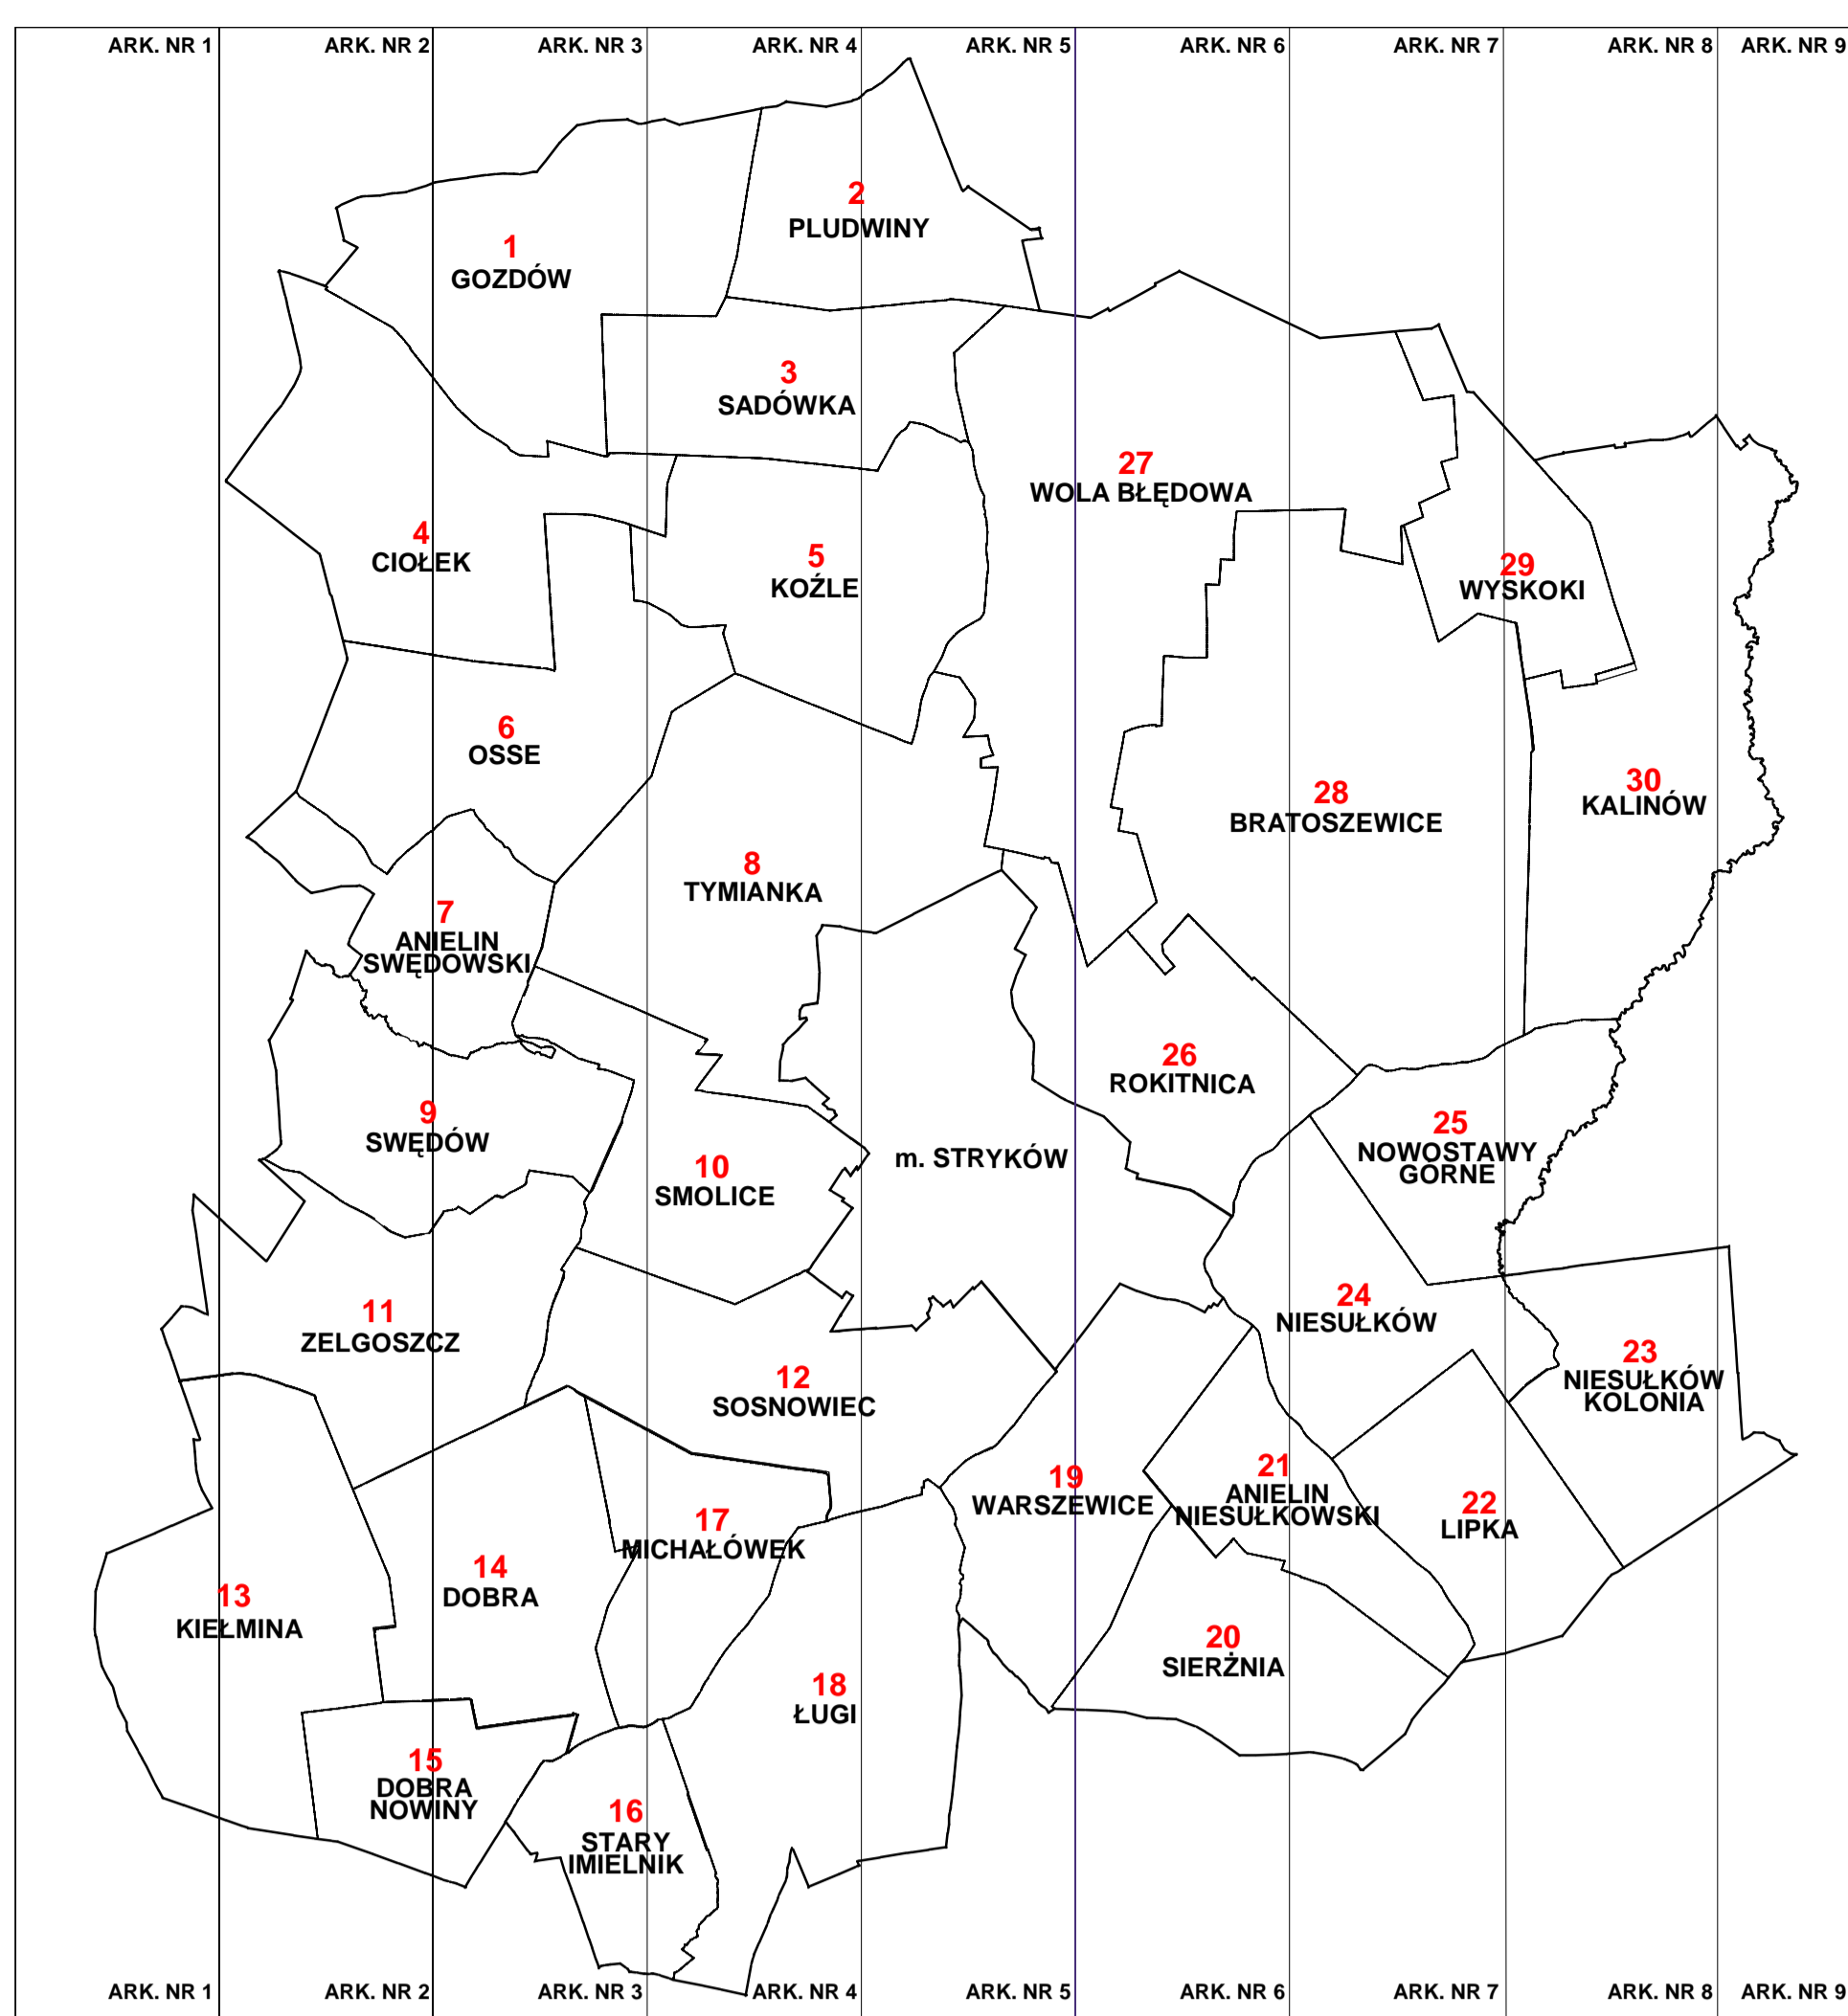

9.2.ML OZNACZENIE TERENÓW WYŁĄCZONYCH Z USTALEN MIEJSCOWEGO PLANU ZAGOSPODAROWANIA PRZESTRZENNEGO GMINY STRYKÓW ZATWIERDZONEGO UCHWAŁĄ NR XXXVI/290/2009 RADY MIEJSKIEJ W STRYKOWIE Z DNIA 28 LIPCA 2009 R. ZODPOWIEDNIE Z ROZSTRZYGNIĘCIEM NADZORCZYM WOJEWODY ŁÓDZKIEGO NR PNKI-0911/317/2009 Z DNIA 28 SIERNIA 2009 R.

OZNACZENIA OBOWIĄZUJĄCE

GRANICE I LINIE ROZGRANICZAJĄCE

GRANICE OBSZARU OBJĘTEGO PLANEM - GRANICA ADMINISTRACYJNA GMINY

TERENY WYŁĄCZONE Z USTALEN PLANU

TERENY DLA KTÓRYCH OBOWIĄZUJĄ UCHWAŁONE MIEJSCOWE PLANY ZAGOSPODAROWANIA PRZESTRZENNEGO

Uchwały Rady Miejskiej w Strykowie zatwierdzające plany

1A	XLIX/365/98 z dnia 18 czerwca 1998 r.	Smolice, Tymianka *
1B	XLIX/356/98 z dnia 18 czerwca 1998 r.	Zelgoszcz, Kielmina Mała *
1C	XLIX/357/98 z dnia 18 czerwca 1998 r.	Kielmina *
1D	XLIX/360/98 z dnia 18 czerwca 1998 r.	Ługi - Dobieszków
1E	XXXVIII/281/2005 z dnia 23 czerwca 2005 r.	Ługi - Dobieszków
1F	XLIX/361/98 z dnia 18 czerwca 1998 r.	Michałówek
1G	XLIX/363/98 z dnia 18 czerwca 1998 r.	Warszewice
1H	XLIX/364/98 z dnia 18 czerwca 1998 r.	Bartolin
1I	XLIX/367/98 z dnia 18 czerwca 1998 r.	Bratoszewice, Wysoki
1J	XLIX/366/98 z dnia 18 czerwca 1998 r.	Sosnowiec
1K	LIV/388/2006 z dnia 30 czerwca 2006 r.	Kielmina - Kłęk
1L	XLIX/359/98 z dnia 18 czerwca 1998 r.	Dobra, Dobra Nowiny
1M	XLIX/355/98 z dnia 18 czerwca 1998 r.	Tymianka - Smolice
1N	XXV/191/2004 z dnia 24 czerwca 2004 r.	Sosnowiec - Pieńki
1O	XLVII/321/2002 z dnia 30 sierpnia 2002 r.	Zelgoszcz
1P	XXIX/236/2001 z dnia 4 kwietnia 2001 r.	Sosnowiec
1Q	XIII/101/2003 z dnia 20 listopada 2003 r.	Tymianka
1R	XXIX/235/2001 z dnia 4 kwietnia 2001 r.	Zelgoszcz *
1S	XII/93/2003 z dnia 29 września 2003 r.	Dobra
1T	XXIV/271/2001 z dnia 24 października 2001 r.	Zelgoszcz - Smolice - Sosnowiec - Śwędów
1U	XV/83/04 z dnia 29 listopada 2004 r.	Zelgoszcz - Smolice - Sosnowiec - Śwędów
1V	VI/43/2003 z dnia 12 marca 2003 r.	Zelgoszcz
1W	XIII/100/2003 z dnia 20 listopada 2003 r.	Kielmina
1X	XIII/99/2003 z dnia 20 listopada 2003 r.	Kielmina
1Y	VIII/56/2003 z dnia 30 kwietnia 2003 r.	Dobra
1Z	XL/317/2005 z dnia 28 września 2005 r.	miasto Stryków z fragmentami wsi Smolice i Tymianka
1Z	LVI/402/2006 z dnia 27 października 2006 r.	Imielnik Stary

* w granicach ustalonych w paragrafie 1 ust. 2 tekstu planu

GRANICE SOLEKTW - JEDNOSTEK PRZESTRZENNYCH

LINIE ROZGRANICZAJĄCE TERENY O RÓŻNYM PODSTAWOWYM PRZEZNACZENIU

OZNACZENIE TERENÓW ZURBANIZOWANYCH

NUMER JEDNOSTKI PRZESTRZENNEJ
NUMER TERENU W JEDNOSTCE

1.1.MN PODSTAWOWE PRZEZNACZENIE TERENU

OZNACZENIE TERENÓW OTWARTYCH

ZL PODSTAWOWE PRZEZNACZENIE TERENU

GRANICE TERENÓW ZAMKNIĘTYCH

PODSTAWOWE PRZEZNACZENIE TERENÓW

TERENY ZABUDOWY MIESZKANIOWEJ

MW ZABUDOWA MIESZKANIOWA WIELORODZINNA

MN ZABUDOWA MIESZKANIOWA JEDNORODZINNA

MN/U ZABUDOWA MIESZKANIOWA JEDNORODZINNA Z DOPUSZCZENIEM USŁUG

MR ZABUDOWA REZYDENCJALNA

ML ZABUDOWA REKREACJI INDYWIDUALNEJ

TERENY ZABUDOWY USŁUGOWEJ

U ZABUDOWA USŁUGOWA

U/Z ZABUDOWA USŁUGOWA Z DUŻYM UDZIAŁEM ZIELENI W ZAGOSPODAROWANIU TERENU

U/MN ZABUDOWA USŁUG RZEMIOSŁA Z DOPUSZCZENIEM ZABUDOWY MIESZKANIOWEJ JEDNORODZINNEJ

TERENY PRODUKCYJNE

P-U WIELOFUNKCYJNA ZABUDOWA USŁUGOWO - PRODUKCYJNO - SKŁADOWA

PG TERENY GÓRNICZEJ EKSPLOATACJI POWIERZCHNIOWEJ

TERENY KOMUNIKACJI

KD DROGI PUBLICZNE

TERENY INFRASTRUKTURY TECHNICZNEJ

W URZĄDZENIA GOSPODARKI WODNEJ

K URZĄDZENIA GOSPODARKI ŚCIEKOWEJ

TERENY ZIELENI I WÓD

ZC CMENTARZE

ZP ZIELEŃ PARKOWA

ZD OGRODY DZIAŁKOWE

ZN ZIELEŃ NATURALNA W RAMACH TERENÓW ZURBANIZOWANYCH

ZL LASY

ZLd DOLESIENIA

WS ZBIORNIKI WODNE

TERENY UŻYTKOWANE ROLNICZO

RŁ ŁĄKI I PASTWISKA

R UPRAWY POŁOWE

RU OBSŁUGA PRODUKCJI ROLNICZEJ

RM ZABUDOWA ZAGRODOWA

ZABUDOWA

▲▲ OBOWIĄZUJĄCE LINIE ZABUDOWY

△△ NIEPRZEKRACZALNE LINIE ZABUDOWY

STREFY OCHRONY KONSERWATORSKIEJ

W STREFA OCHRONY STANOWISK ARCHEOLOGICZNYCH "W"

OW STREFA OBSERWACJI ARCHEOLOGICZNEJ "OW"

KOMUNIKACJA

KD KLASYFIKACJA DRÓG I CIĄGÓW PUBLICZNYCH:

A - AUTOSTRADY
GP - GŁÓWNE RUCHU PRZYSPIESZONEGO
G - GŁÓWNE
Z - ZBIÓRGCZE
L - LOKALNE
D - DOJAZDOWE
Y - CIĄGI PIESZO - JEZDNE
Go - DOJAZDY GOSPODARCZE

●● POŁĄCZENIE Z DROGĄ SERWISOWĄ DROGI KRAJOWEJ (BRAK POŁĄCZENIA Z JEZDNIĄ DROGI KRAJOWEJ)

INNE

STREFA OGRANICZONEGO UŻYTKOWANIA OD AUTOSTRADY A2 (wg Rozporządzenia Wojewody Łódzkiego Nr 2/2003)

STREFA OCHRONNA TERENÓW ZAMKNIĘTYCH

STREFY OCHRONNE OD SIECI UZBROJENIA

STREFA OCHRONNA OD CMENTARZA

STREFA POTENCJALNEGO ZAGROŻENIA POWODZIĄ

MS PODSTAWOWE PRZEZNACZENIE TERENÓW NIEOBJĘTYCH MPZP: ZABUDOWA ŚRÓDMEJSKA

P ZABUDOWA PRZEMYSŁOWA

KS OBSŁUGA KOMUNIKACJI SAMOCHODOWEJ

E URZĄDZENIA GOSPODARKI ELEKTROENERGETYCZNEJ

G URZĄDZENIA GAZOWNICZE

OZNACZENIA INFORMACYJNE

WARTOŚCI KULTUROWE

OBIEKTY, ZESPOŁY OBIEKTÓW, TERENY WPISANE DO REJESTRU ZABYTKÓW

■ - BUDYNKI

□ - TERENY

OBIEKTY, ZESPOŁY OBIEKTÓW, TERENY WPISANE DO EWIDENCJI ZABYTKÓW

■ - BUDYNKI

□ - TERENY

WARTOŚCI KRAJOBRAZOWE

OBZARY I OBIEKTY OBJĘTE PRZYRODNICZĄ OCHRONĄ KONSERWATORSKĄ

GRANICA REZERWATU PRZYRODY "STRUGA DOBIEZKOWSKA"

GRANICA PARKU KRAJOBRAZOWEGO WZNIESIEŃ ŁÓDZKICH

POMNIKI PRZYRODY (IŁOŚĆ DRZEW)

STANOWISKO DOKUMENTACYJNE "ODSLONIĘCIE GEOLOGICZNE W NIESULKÓWIE KOLONII"

OBZARY I OBIEKTY WSKAZANE DO OBJĘCIA PRZYRODNICZĄ OCHRONĄ KONSERWATORSKĄ

SPECJALNY OBSZAR OCHRONY SIEDLSK (SOOS) NATURA 2000 "SZCZYPIORNIKI I KOWALIKI"

GRANICE OBSZARU CHRONIONEGO KRAJOBRAZU "MROGI I MROZYZY" (docelowy zasięg)

GRANICE OBSZARU CHRONIONEGO KRAJOBRAZU "SKOLNICKO - PIĄTKOWSKIEGO"

DRZEWA O WALORACH POMNIKOWYCH (IŁOŚĆ DRZEW)

GRANICE UŻYTKÓW EKOLOGICZNYCH

- "TORFOWISKO MIELNIK"
- "ZRÓDŁA W DOBRZE"
- "STAWY POD WARSZEWICAMI"
- "BAGNO W ŁUGACH"
- "DOLNA KIELMICZANKA"
- "ZRÓDŁA CIEKU PARCELE"
- "ZRÓDŁA DOBRA PODUCHOWNE"
- UŻYTEK EKOLOGICZNY NR 8
- UŻYTEK EKOLOGICZNY NR 9
- UŻYTEK EKOLOGICZNY NR 10
- UŻYTEK EKOLOGICZNY NR 11

GRANICE ZESPOŁÓW PRZYRODNICZO - KRAJOBRAZOWYCH

- "NIESULKÓW NAD MROZYZY"
- "PANORAMA DOBRA - NOWINY"
- "DOLINA DOLNEJ MROZYZY"
- "BAGNA I STAWY KWOLI BŁĘDOWEJ"

KOMUNIKACJA

SYMBOL SKRZYŻOWANIA DWUPOZIOMOWEGO BEZ POŁĄCZENIA, NIE PRZESADZAJĄCY O POZIOMACH KSZTAŁTOWANIU DRÓG

INNE

CIĘKI WODNE O STAŁYM PRZEPŁYWIE

ISTNIEJĄCE ZBIORNIKI WODNE

PROJEKTOWANE ZBIORNIKI WODNE O ZDEFINIOWANYCH ZASIĘGACH

TERENY ZMELIOROWANE

GRANICE OBSZARÓW GÓRNICZYCH

- "KALINÓW"
- "KIELMINIA IIB"
- "TYMIANKA"
- "TYMIANKA I"
- "TYMIANKA II"
- "TYMIANKA III"
- "ZELGOSZCZ III"

GRANICE TERENÓW GÓRNICZYCH:

- "KALINÓW"
- "KIELMINIA IIB"
- "TYMIANKA"
- "TYMIANKA I"
- "TYMIANKA II"
- "TYMIANKA III"
- "ZELGOSZCZ III"

ORIENTACYJNA TRASA SZYBKIEJ KOLEI POZNAŃ - WARSZAWA

PROJEKTOWANY WOJEWÓDZKI SZLAK KONNY IM. H. DOBRZAŃSKIEGO "HUBALA"

PLANOWANY PRZEBIEG DOCELOWY

PLANOWANY PRZEBIEG DO CZASU REALIZACJI DOCELOWEGO ZAGOSPODAROWANIA TERENÓW

LN 220 kV
LN 110 kV

ISTNIEJĄCE LINIE NAPIĘCIENIA WYSOKIEGO NAPIĘCIA

Owc DN306

ISTNIEJĄCY GAZOCIĄG WYSOKOPRĘŻNY

ZALĄCZNIK NR 2 DO UCHWAŁY NR XXXVI/290/2009 RADY MIEJSKIEJ W STRYKOWIE Z DNIA 28 LIPCA 2009 R.

"WIMW PROJEKT" S.C., 90-006 Łódź, ul. Piotrkowska 116 m. 43


MIEJSCOWY PLAN ZAGOSPODAROWANIA PRZESTRZENNEGO GMINY STRYKÓW

RYSLINEX PLANU

AUTORZY: dr inż. arch. D. MROWSKA-WALAS mgr inż. H. MROWSKA
opr. do plan. przetrz. 109990 opr. do plan. przetrz. 20698

WSPÓŁPRACZA: mgr AGNIESZKA KOCENSKA mgr inż. KATARZYNA WŁODARCZYK
mgr DARIUSZ KIEDRYŃSKI mgr TOMASZ JAMELSKI
mgr MARIUSZ ŻEBRAŃCZYK

SKALA 1 : 2000 DATA: LIPIEC 2009 R.

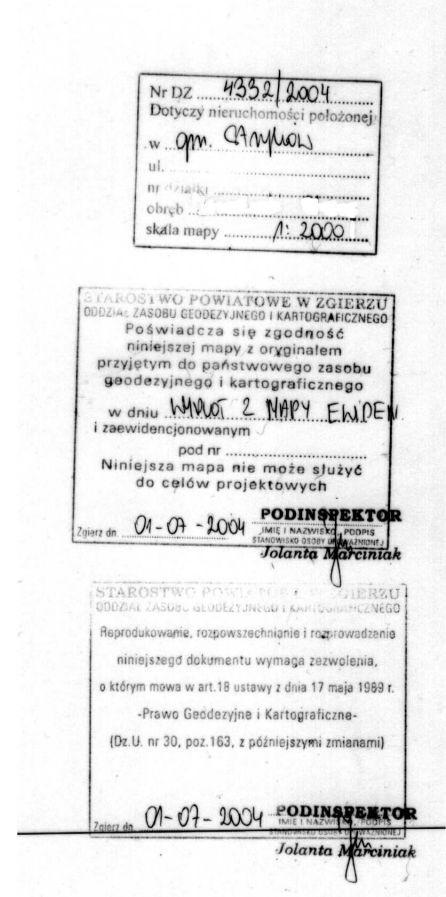

PRZEWODNICZĄCY
KATEDRA
Paweł KASBA