

woj. łódzkie  
powiat zgierski  
gm. Stryków  
obr. Kietmína  
według zakresu opracowania arkusz 1 ( 7 )  
**MAPA SYTUACYJNO-WYSOKOŚCIOWA  
DO CELÓW PROJEKTOWYCH  
w skali 1:500**

Mapę sporządzono na podstawie mapy zasadniczej gm. Stryków  
sekcje nr 112.441.21, 112.443.01, 02, operatu ST, mat. archiwalnych  
oraz pomiaru uzupełniającego z miesiąca października 2009 r.

Wykonawca:



USŁUGI GEODEZYJNE  
Wojciech Szpak  
95-010 Stryków, Kol. Niesułków 64  
REGON 471489750 NIP 733-100-71-23  
tel. 719-72-15

GEODETA UPRAWNIOWY  
Wojciech Szpak  
Nr uprawnień 14613

L. ks. rob. 78/09

Katonia Niesułków, dn. 02.11.2009 r.

## PROJEKT ZAGOSPODAROWANIA TERENU skala 1:500 ARKUSZ 1

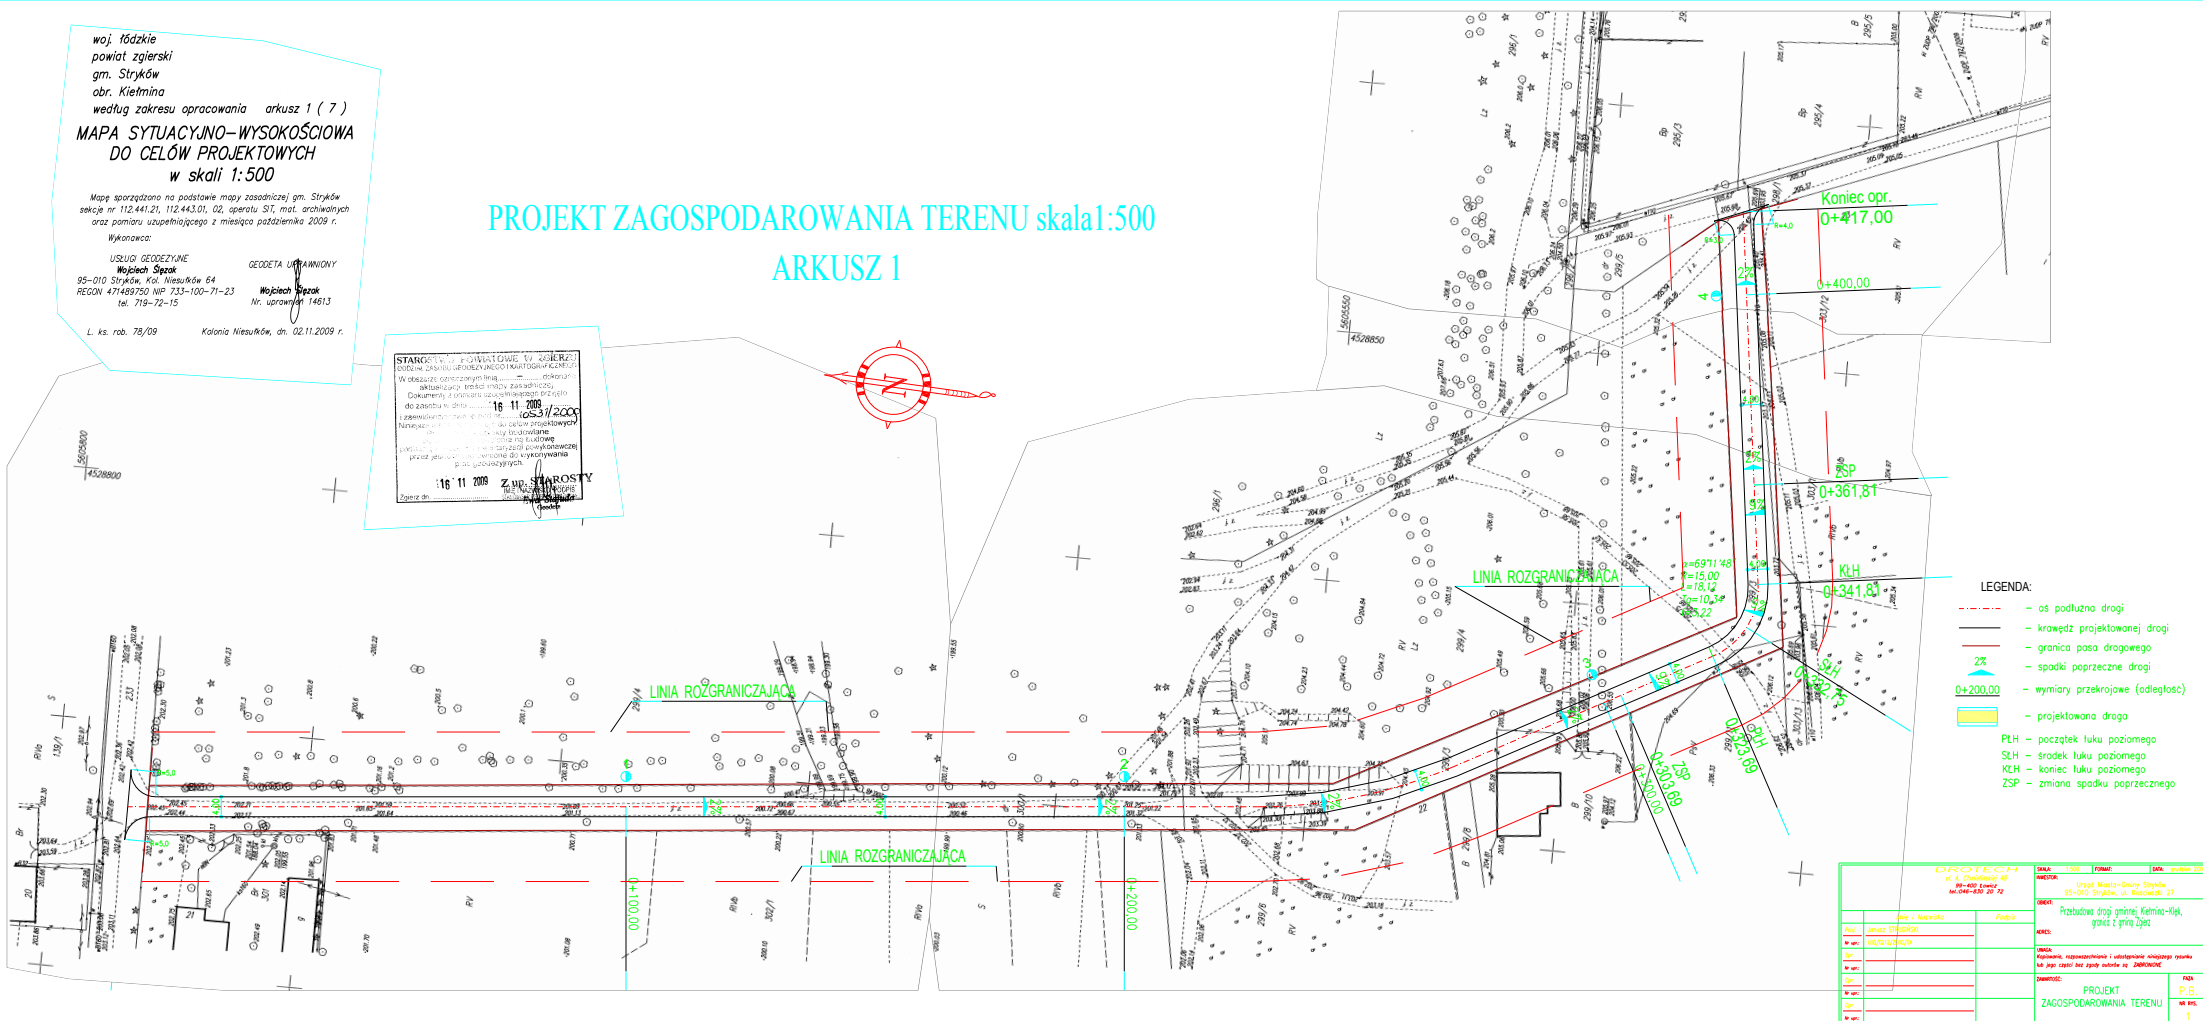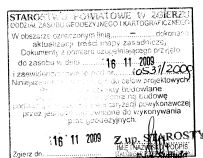

### LEGENDA:

- - - - - os podłużna drogi
- - - - - krawężnik projektowanej drogi
- - - - - granica pasa drogowego
- 2% - - - - - spadki poprzeczne drogi
- 0+200.00 - - - - - wymiary przekrojowe (odległość)
- - - - - projektowana droga
- PLH - początek łuku poziomego
- SLH - środek łuku poziomego
- KLH - koniec łuku poziomego
- ZSP - zmiana spadku poprzecznego

DYSOTECH		SKALA	1:500	FORMA	MAPA	WYKONANIE	2009
ul. Chłopska 63		Projekt Zagospodarowania Terenu					
ul. 400-letnia		Przebudowa drogi gminnej Katonia-Niesułków					
ul. 400-letnia 21		Przebudowa drogi gminnej Katonia-Niesułków					
ul. 400-letnia 21		Przebudowa drogi gminnej Katonia-Niesułków					
