

PROJEKT ZAGOSPODAROWANIA TERENU skala 1:500

ARKUSZ 2

woj. łódzkie
powiat zgierski
gm. Stryków
obr. Kietmína
według zakresu opracowania arkusz 2 (7)
**MAPA SYTUACYJNO-WYSOKOŚCIOWA
DO CELÓW PROJEKTOWYCH**
w skali 1:500

Mapę sporządzono na podstawie mapy zasadniczej gm. Stryków
sekcje nr 112.441.21, 112.443.01, 02, operatu SI7, mat. archiwalnych
oraz pomiaru uzupełniającego z miesiąca października 2009 r.

Wykonawca:


USŁUGI GEODEZYJNE
Wojciech Szpak
95-010 Stryków, Kol. Niesuńców 64
REGON 471459750 NIP 733-100-71-23
tel. 719-72-15

GEODETA UPRAWNIONY
Wojciech Szpak
Nr uprawnień 14613

L. ks. rob. 78/09 Kolonia Niesuńców, dn. 02.11.2009 r.

STANOWISKO PODMIOTOWE W ZAKRESIE
OŚWIADCZENIA ZASADY GEODEZYJNEJ I KARTOGRAFICZNEJ
W obszarze oznaczonym linią dokonano
aktualizacji treści mapy zasadniczej
Dokumenty z planu uzupełniającego przyjęto
do zasobu w dniu 16.11.2009
i zaktualizowano w dniu 16.11.2009
Niniejszym oświadczam, że dane projektowe
opracowane na podstawie mapy zasadniczej
są zgodne z aktualnym stanem faktycznym
i nie zawierają błędów, które mogłyby
przewodzić do nieprawidłowego wykonania
przebiegu budowlanego.

16.11.2009 Z. B. STANOWISKO
Zapora dn.
Jednostka

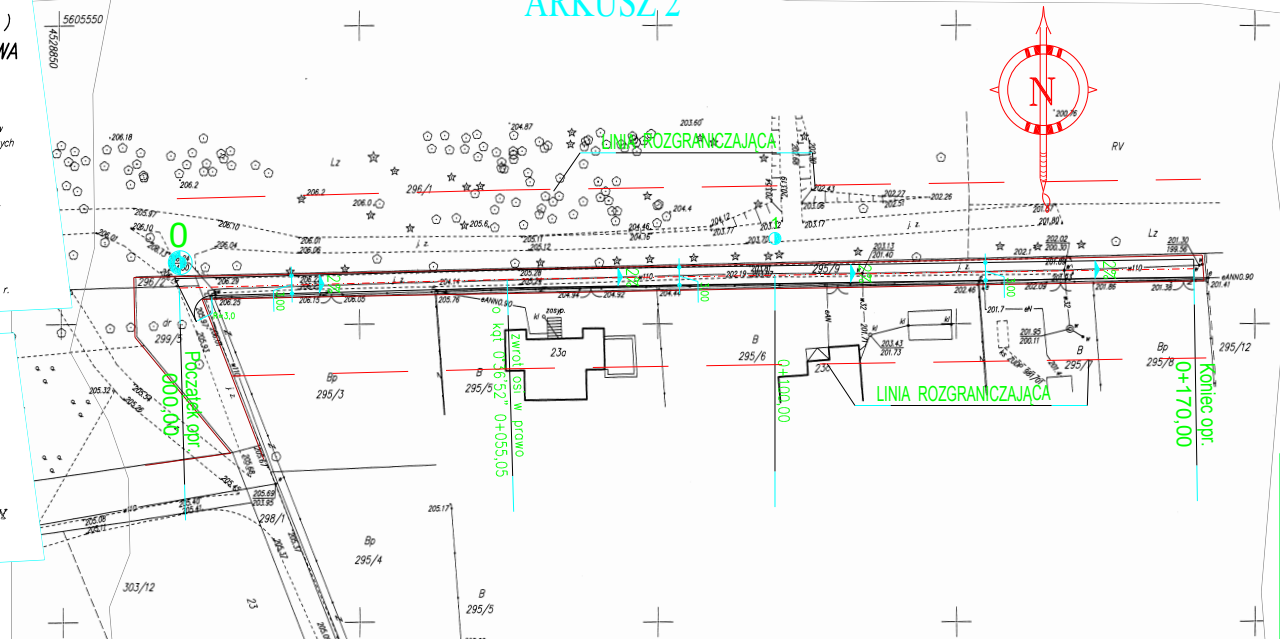

LEGENDA:

- - - - - oś podłużna drogi
- - - - - krawężnik projektowanej drogi
- - - - - granica pasa drogowego
- - - - - spadki poprzeczne drogi
- 2% - - - - - wymiary przekrojowe (odległość)
- 0+200,00 - - - - - projektowana droga

PROTECH ul. 4. Czerwca 48 95-400 Łowicz tel. 046-850 20 72		SKALA: 1:500 FORMAT: A4 DATA: grudzień 2009
INWESTOR: Urząd Miasta-Gminy Stryków 95-010 Stryków, ul. Kosielskiego 27		OBIEKT: Przebudowa drogi gminnej Kietmína-Kiełk, granica z gminą Zgierz
ADRES: 95-010 Stryków, ul. Kietmína-Kiełk		UWAGA: Kolorami, rozszerzono i uaktualniono rysunek lub jego części bez zmiany autorskich sygnatur
ZAWARTOŚĆ: PROJEKT ZAGOSPODAROWANIA TERENU		Faza: P.B. Nr rys.: 1a