

- a

Podłoże z piasku
Beton 12cm
Folia budowlana
Styropian EPS 120 10cm
Jastrych cementowy 6cm
Płytki podłogowe/ Wykładzina PCW

- b

Deski 3,2 cm
Belki stropowe 17/24cm
Wełna mineralna 15cm
Deski 3,2 cm + Tynk-istniejące
lub
Płyta G-K na stiel. stalowym

- c

Blachodachówka
Łaty/kontrałaty
Papa asfaltowa
Deskowanie
Krokwie 12/14 co 120cm


- 1

Tynk cem.wap.
Cegła/Gruzobeton 60cm
- 2

- Tynk cienkowarstwowy
- Styropian 10cm
- Cegła pełna 56cm
- Tynk cem.wap.
- 3

- Tynk cem.wap.
- Cegła pełna 25cm
- Tynk cem. wap.

- Naprawa pęknięć ścian elewacji,
- Docieplenie ścian elewacji styropianem EPS 70 gr 10cm,
- z pokryciem tynkiem cienkowarstwowym siłkat. siłkon.,
- Wymiana pokrycia dachu na blachodachówkę na łatach,
- Wzmocnienie krokwi, wymiana słupów i płattwii więźby dachowej,
- Wymiana części belek stropu drewnianego wraz z wymianą podsufitki, wypełnienia i podłogi poddasza i montażem belki wzmocniającej,
- Wymiana belek i poszycia z desek podłóg drewnianych,
- Wymiana drzwi zewnętrznych drewnianych,
- Wymiana części wewnętrznych drzwi drewnianych,
- Wymiana pozostałych okien drewnianych na PCW,
- Docieplenie strefy zewn. szer 100cm podłóg styropianem gr. 12cm.
- Wymiana podejść i osprzętu wody i kanalizacji w lokalach mieszkalnych,
- Wymiana elementów instalacji elektrycznej aluminiowej na miedzianą oraz wymiana osprzętu elektrycznego w lokalach mieszkalnych,
- Naprawa i wymiana elementów schodów drewnianych poddasza,
- Przemurowanie pęknięć fundamentów i minowanie części fundamentów.

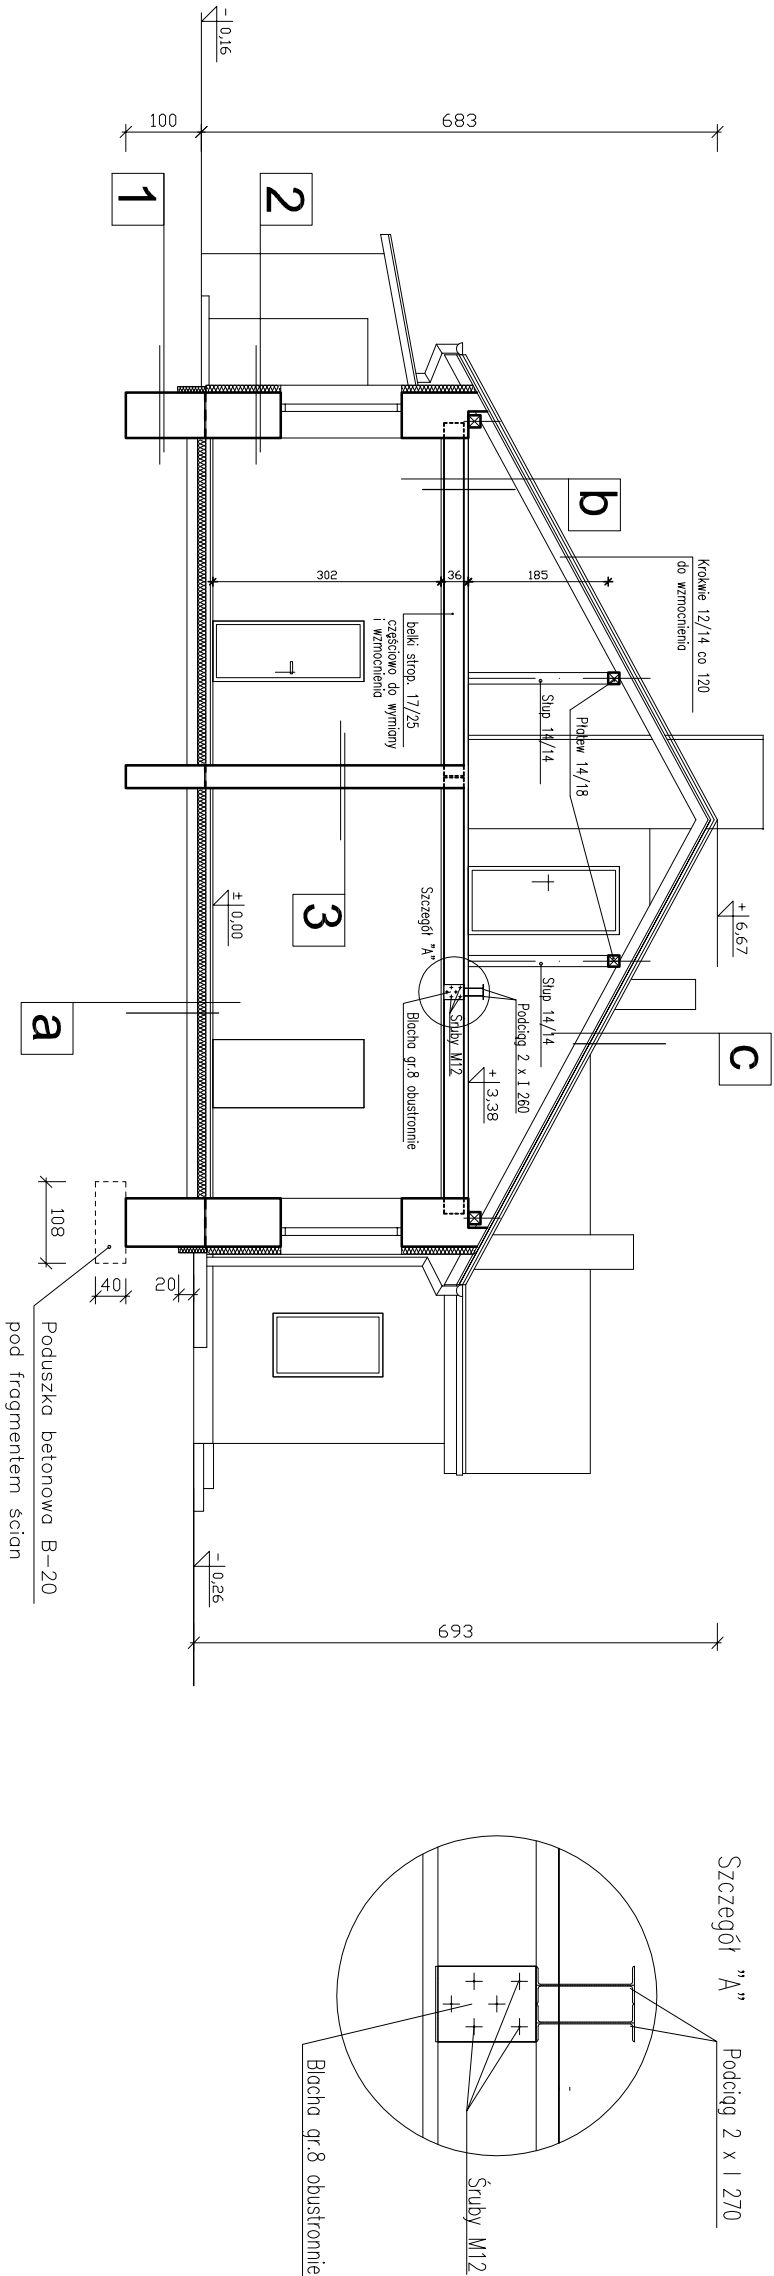

BIURO PROJEKTOWO-INWESTYCYJNE "PAMAR"			
ul.Kopernika 33C/19 95-015 Głowno			
Nazwa inwestycji	Remont budynku mieszkalnego z usługami		
Adres	BRATOSZEWICE 10 GM. STRYKÓW DZIAŁKA NR EWID. 397/6		
Inwestor	Gmina i Miasto Stryków		
Tytuł rysunku	Przekrój A-A stan remontowy	Nr rys.	A-3
Projektant:	mgr inż. Krzysztof Henka LOD/0858/POOK/08	Podpis:	Skala : 1 : 100
		Data :	07.2013