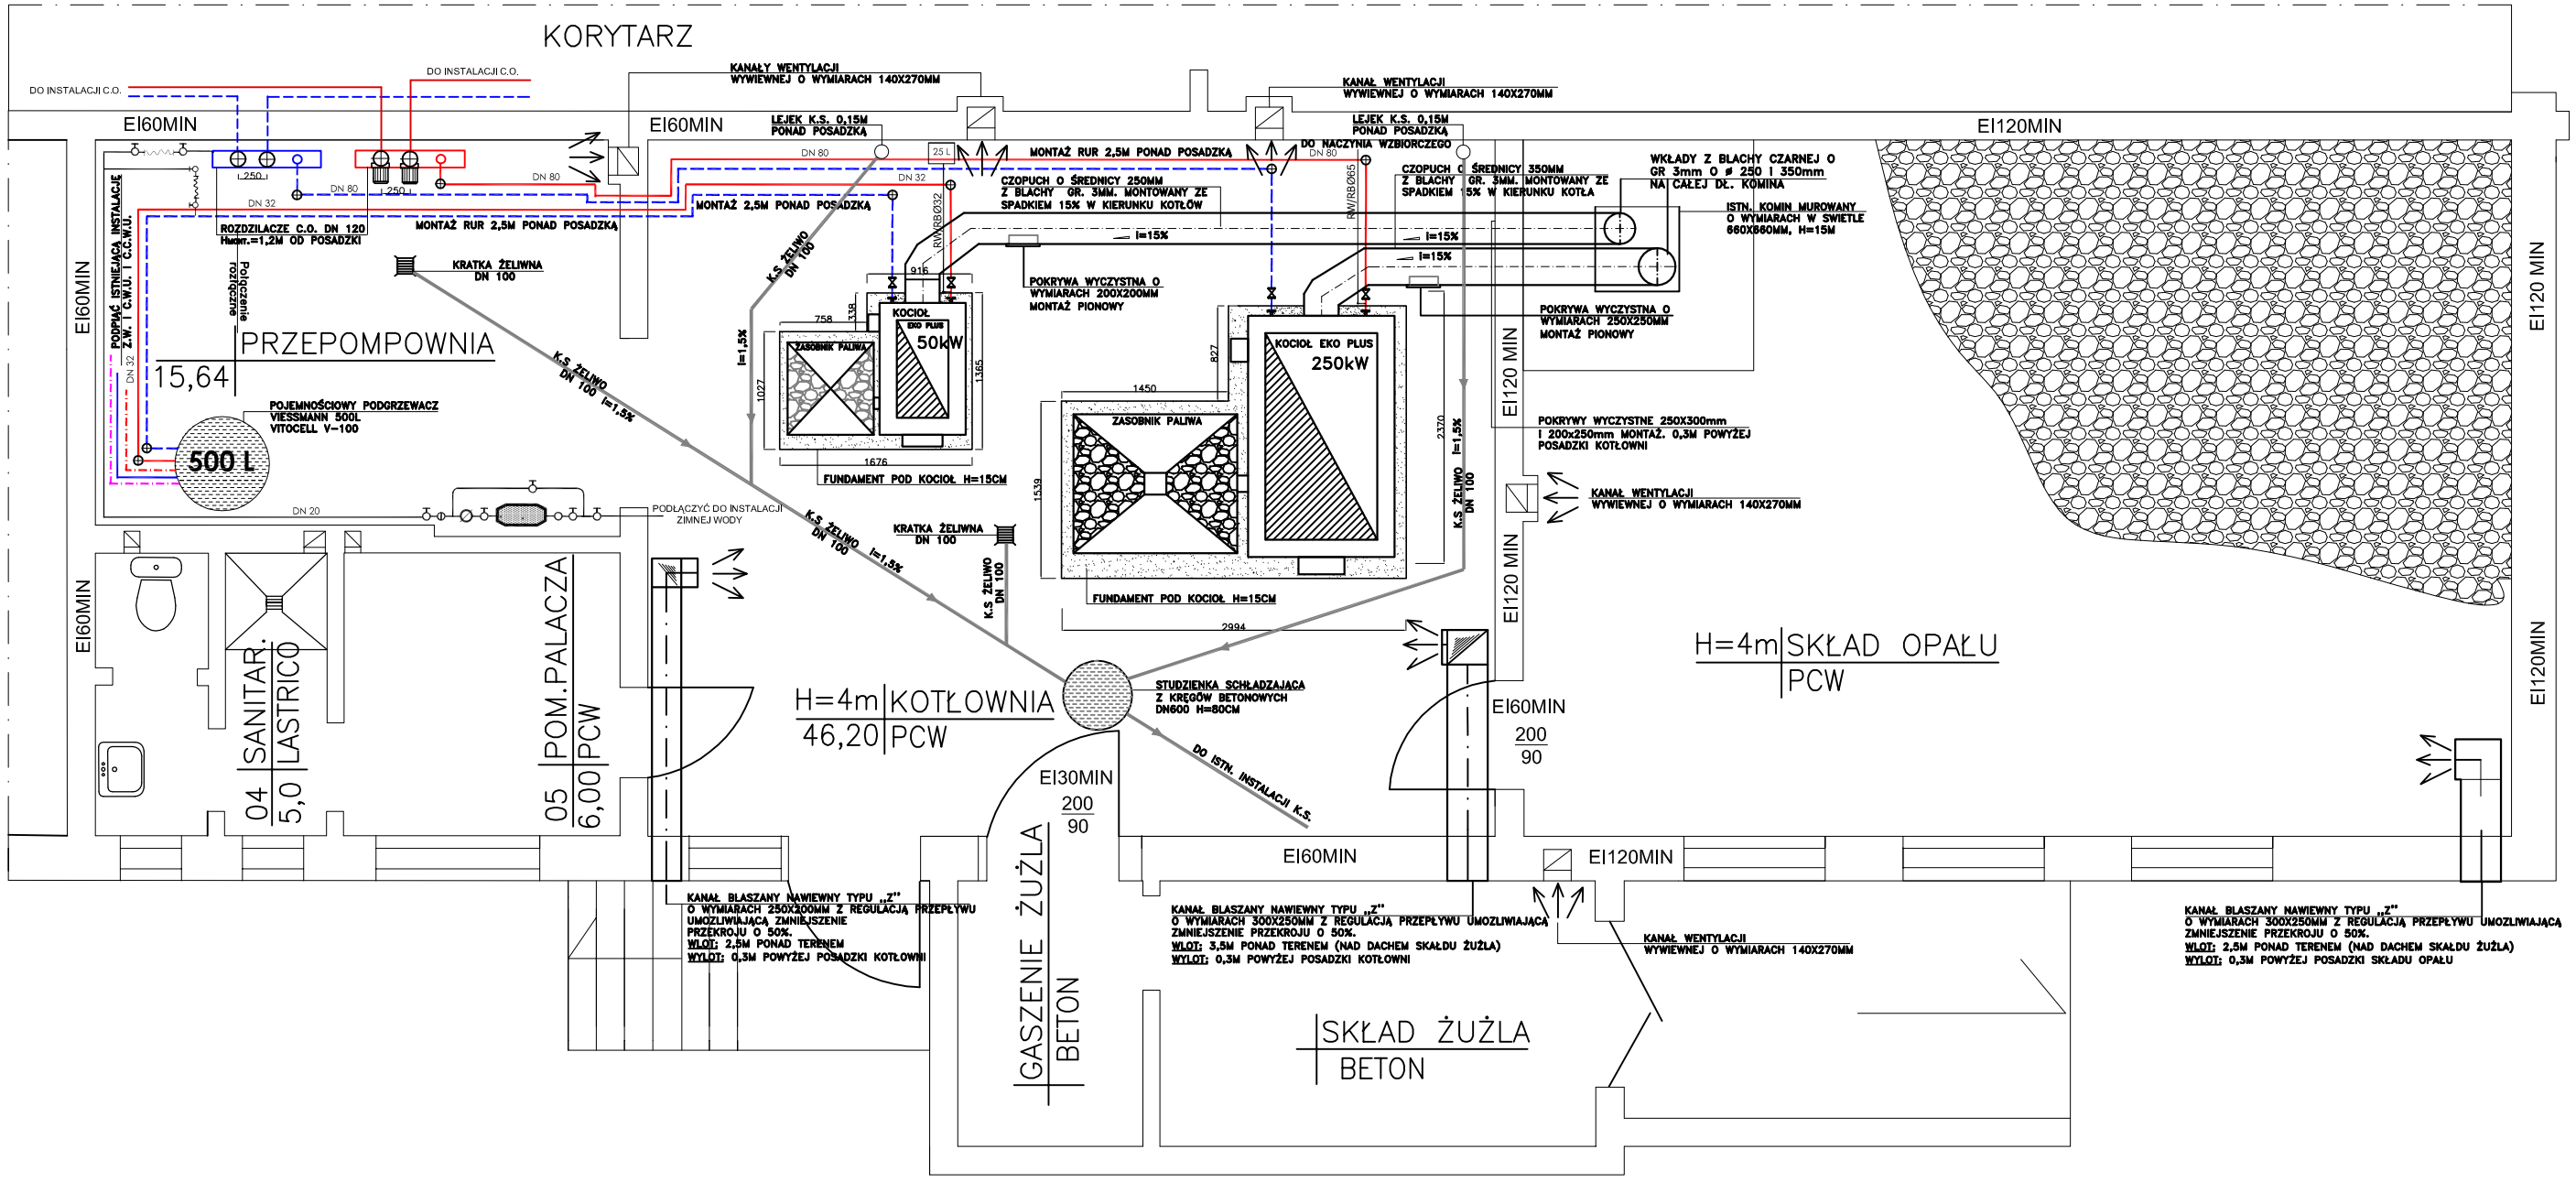

RYSUNEK ZAMIENNY

ZAKŁAD INSTALACYJNY, UL. TORUŃSKA 60, CHEŁMNO			
OBIEKT/ADRES	ZESPÓŁ SZKÓŁ NR 2 W BRATOSZEWICACH, UL. ŁÓDZKA 30		
INWESTOR	URZĄD MIASTA I GMINY W STRYKOWIE, UL.KOŚCIUSZKI 27, 95-010 STRYKÓW		
RYSUNEK	TECHNOLOGIA KOTŁOWNI NA PALIWO STAŁE - RZUT KOTŁOWNI		
PROJEKTOWAŁ	*mgr inż. Sławomir Matuszak* KUP/0139/PWOS/05	DATA: 3.07.2006	PODPIS:
OPRACOWAŁ		DATA: 3.07.2006	PODPIS:
CHEŁMNO,2006		SKALA 1:25	NR RYS. 2