

W-1
$\phi = 17,38,07^*$
$R = 242,50$
$L = 35,39$
$R = 0,01$
$L = 70,78$
$R = 2,57$
$L = 1,6$ jak na projekcie


W-2
$\phi = 07,32,36^*$
$R = 1000$
$L = 15,50$
$R = 0,01$
$L = 30,99$ jak na projekcie

POCZĄTEK TRASY
$\phi = 000,00$
$R = 5610437,16$
$T = 6335321,43$

KONIEC TRASY
$\phi = 170,00$
$R = 5610274,63$
$T = 6335449,79$

LEGENDA:

- projektowany krawężnik betonowy 15 x 30
- - - - - projektowany krawężnik betonowy 15 x 30 obniżony (na wjazdach do posesji)

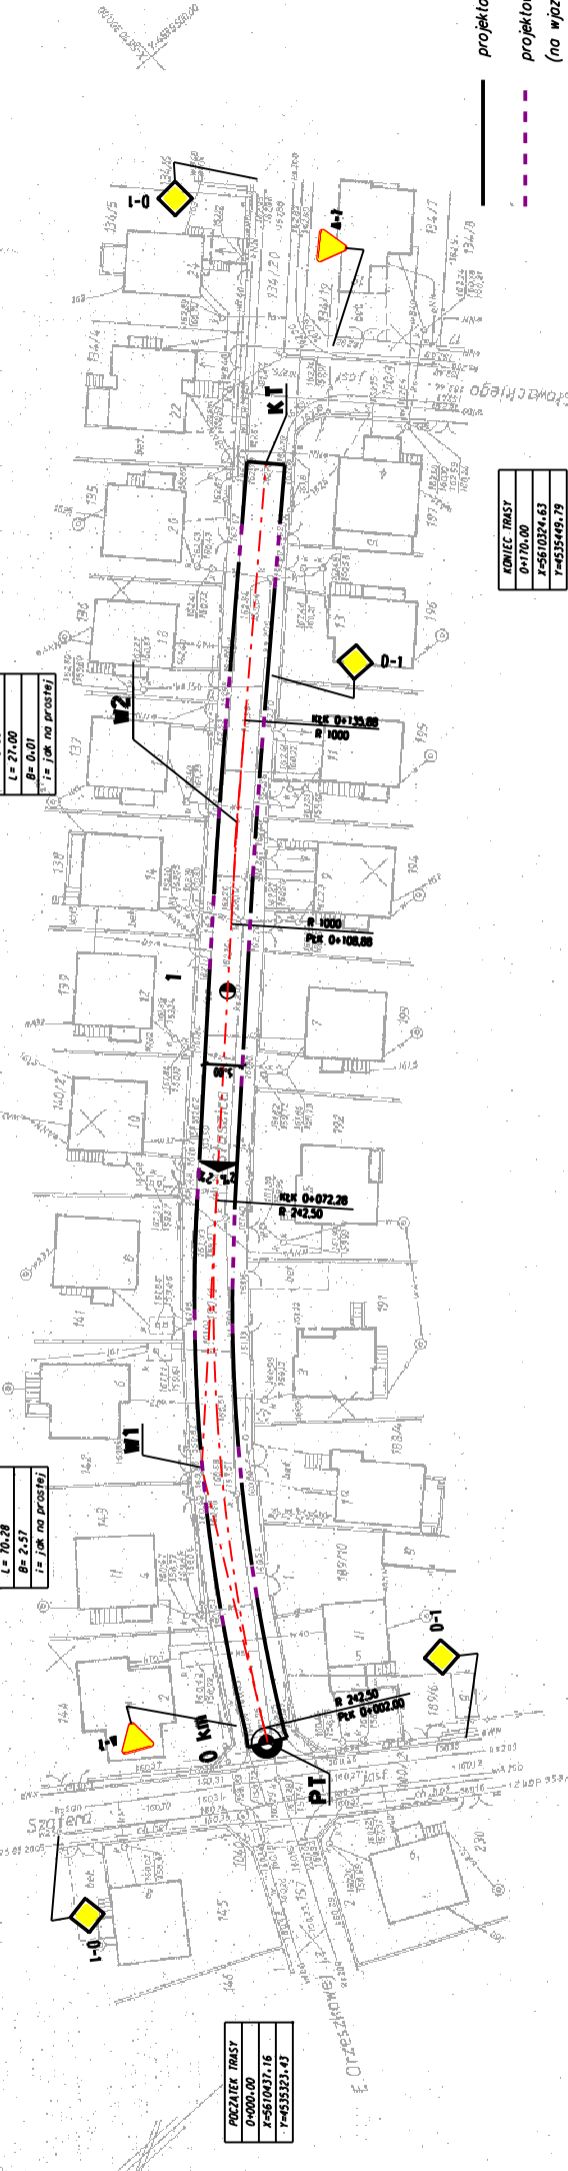

WYKONAWCA
UCZESTNICY GÓRNY ZWIĄZOK – KARTOGRAFICZNE
 GOSDARSKA WYMIAROWA – UPOWAŻNIENIE Nr 21286
 Andrzej Białecki
 91-096-4368, ul. Naszostrojowa 12 m. 35
 Tel. 642 658 49-58 kom. 05 89 60 83 28
 14097-20142006; 1. 15. 198 11286-87-2006

Mapa sytuacyjno-wysokościowa do celów projektowych w skali 1:500
 Mapa wykonana na podstawie mapy zasadniczej m. Strzykówka, saska 104.43.2.5543, zaktualizowanej w r. 2004, Księgi 2.000/004.

woj. łódzkie
 powiat zgierski
 gm. STRYKÓW
 04126 S-3
 ul. Strzykowska

STANOWISKO PROJEKOWANE W ZAKRESIE
 UCZESTNICY WYKONAWCY
 Janusz Strugiński
 ul. A. Chmińskiego 48
 98-400 Łęka 30, 72
 tel. kom. 0 663 353 596
 21.04.2006
 21.04.2006
 21.04.2006
 21.04.2006

Investor	GMINA STRYKÓW ul. Łęka 30 72
Jednostka projektująca	DROTECH Janusz Strugiński ul. A. Chmińskiego 48 98-400 Łęka 30, 72 tel. kom. 0 663 353 596
Obiekt	Przebudowa ulicy Strzykowska
Typu budowy	PROJEKT ZAGOSPODAROWANIA TERENU
Branda	DROGOWA
Projektował	J. Strugiński
Data	05.2006
Skala	1:500
rys. nr	1