



PRZEKROJE KONSTRUKCYJNE NAWIERZCHNI

skala 1:50


PRZEKRÓJ NA PROSTEJ
odcinek od km 0+000,0 do km 1+106,0

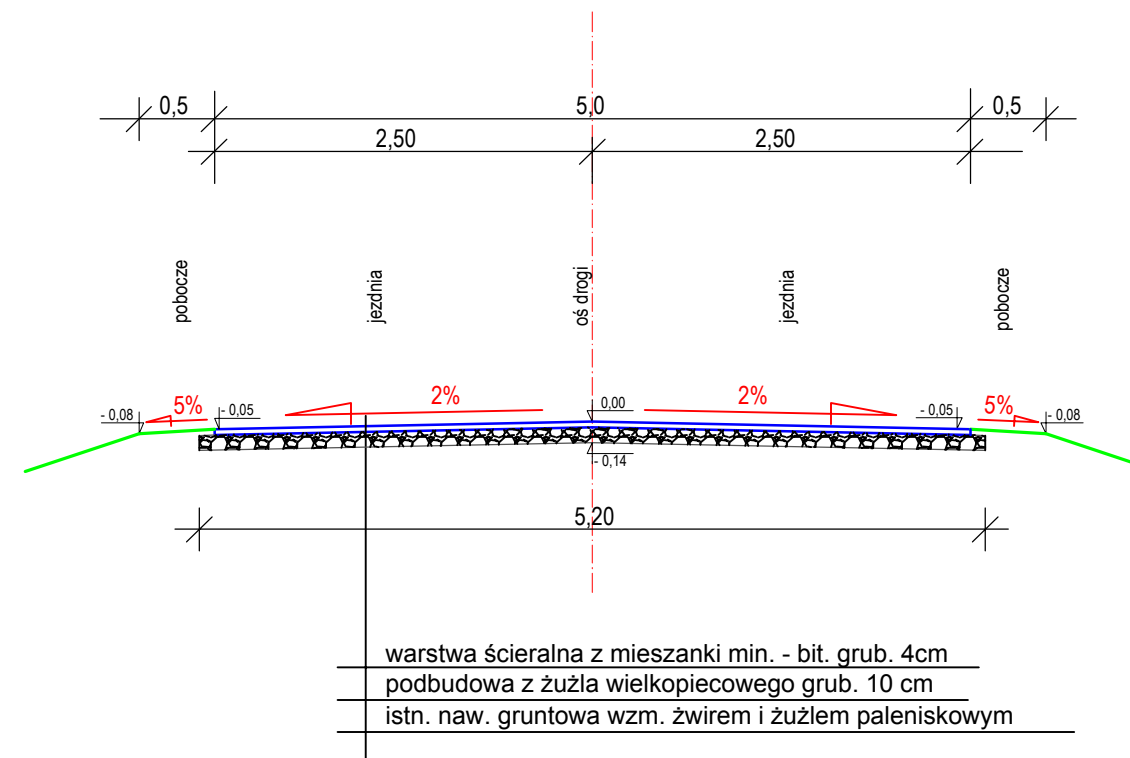

PRZEKRÓJ NA PROSTEJ
odcinek od km 1+106,0 do km 1+569,0

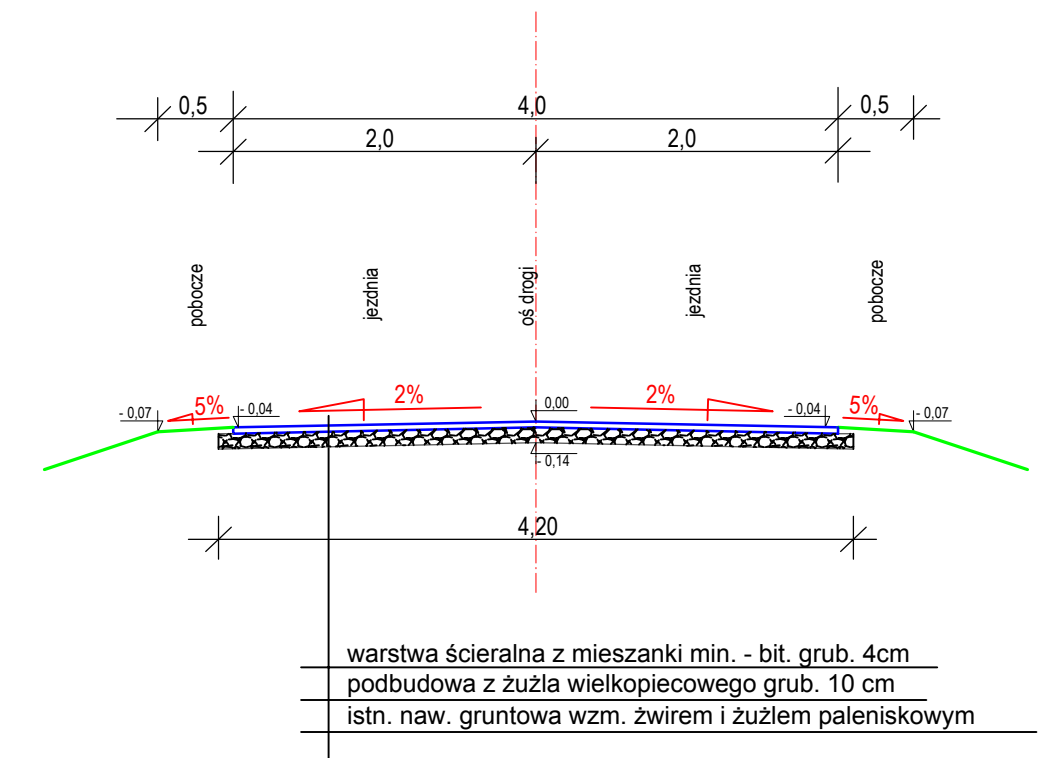

PRZEKRÓJ NA ŁUKU

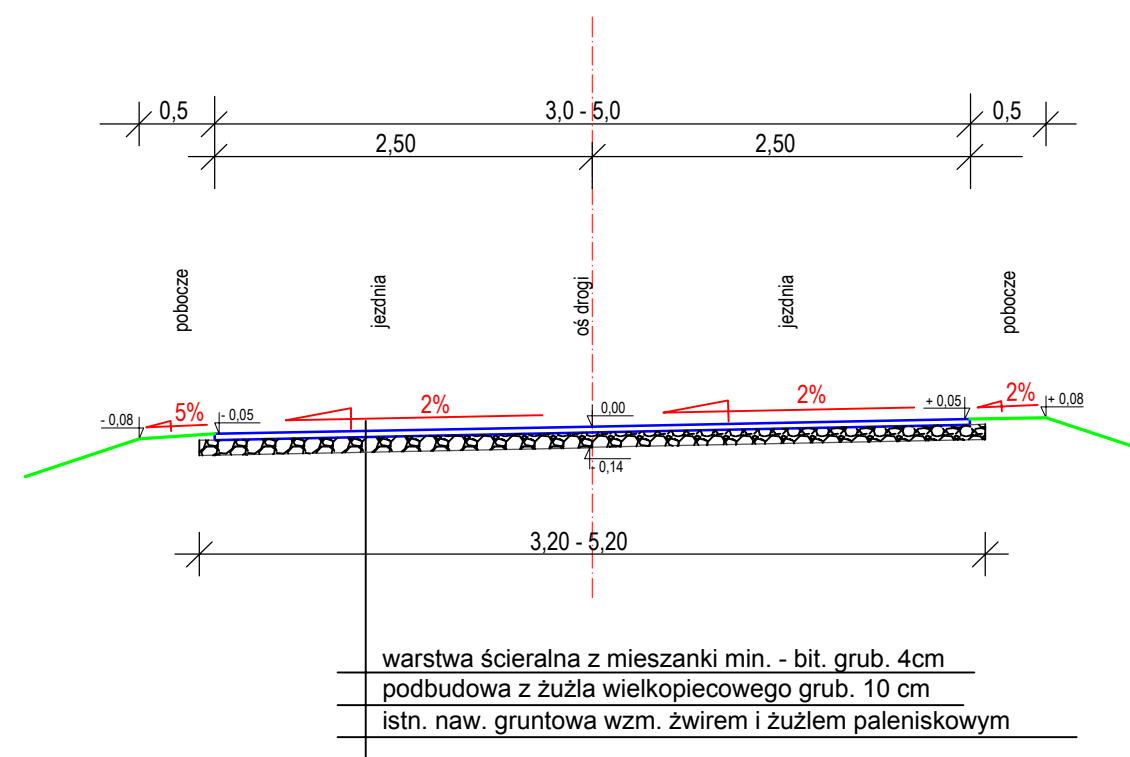

PRZEKRÓJ NA PROSTEJ
odcinek od km 1+569,0 do km 2+200,0

