

SKALA 1:100/1:1000 P.P.155

RZĘDNE NIWELETY


SPADKI I ŁUKI PIONOWE

RZĘDNE TERENU

PROSTE I ŁUKI POZIOME

ODLEGŁOŚCI

PIKIETARZ

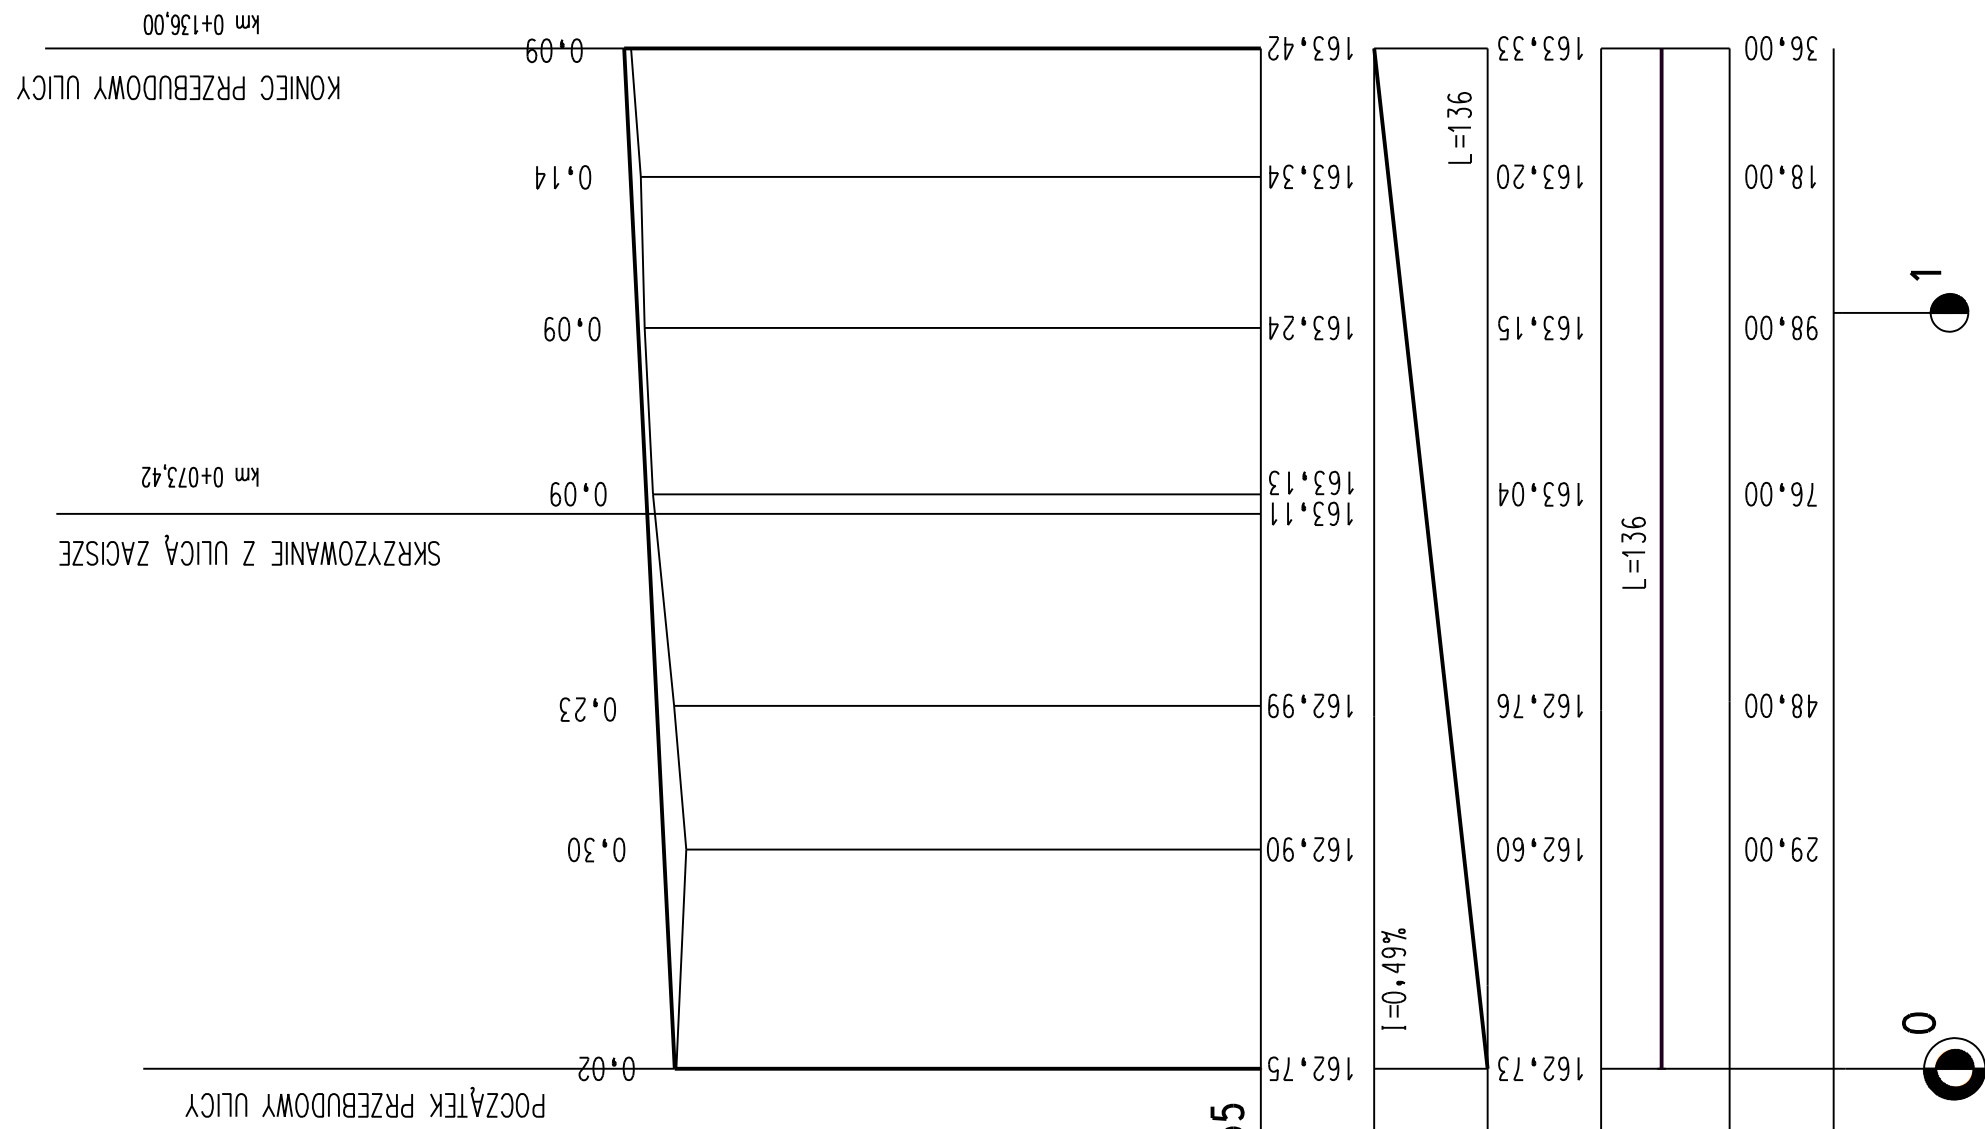

Inwestor	GMINA STRYKÓW	
Jednostka projektująca	ul. Kosciuszki 27, 95-010 Stryków	
	DROTECH	
	Janusz Strugiński ul. A. Chmielińskiej 48 99-400 Łowicz tel: (046) 830 20 72 tel kom: 0 663 753 996	
Obiekt	Przebudowa (modernizacja) ulicy Witosa	
Tytuł rysunku	PROFIL PODŁUŻNY	
Branża	DROGOWA	
Projektował	J. Strugiński upr. projektowe L00/0212/2000/04	
Data	05.2006	Skala 1:100/1000 Rys. nr 2/2