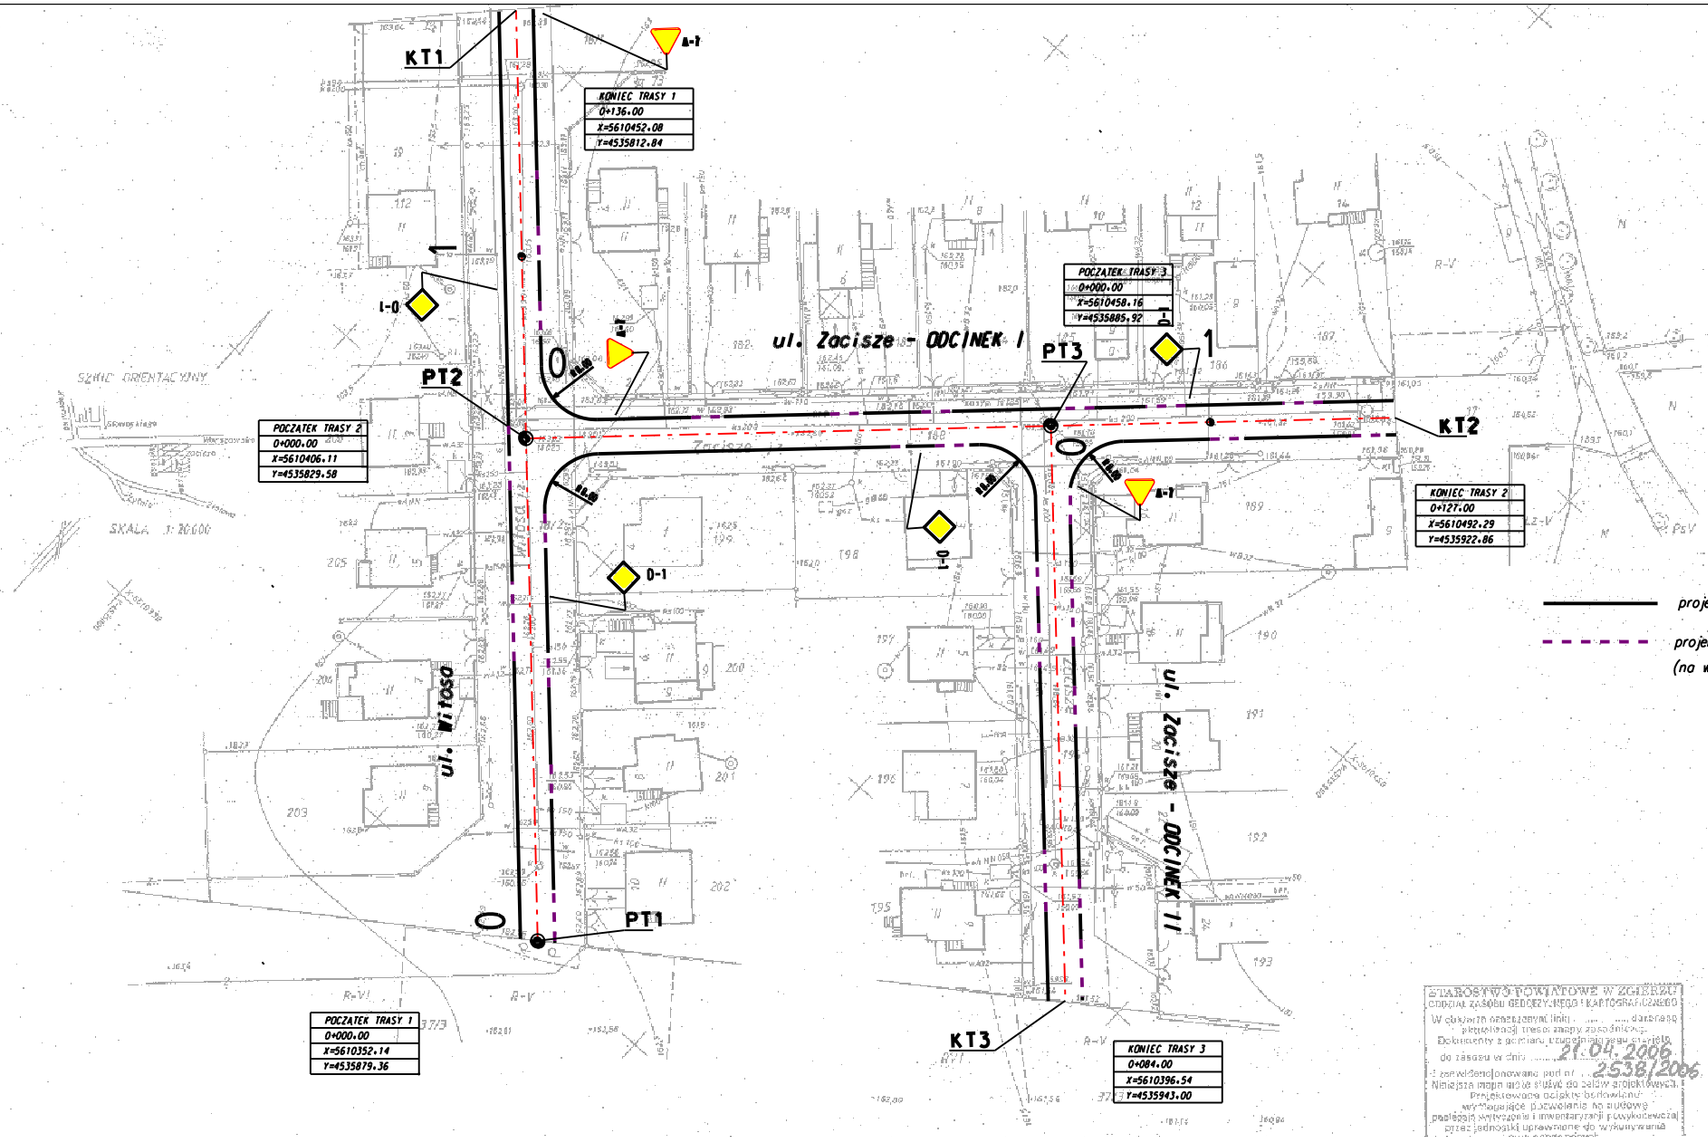

LEGENDA:

projektowany krawężnik betonowy 15 x 30

projektowany krawężnik betonowy 15 x 30 obniżony (na wjazdach do posesji)

STAROSTWO POWIATOWE W ZGIERZU
ODDZIAŁ ZASOBU GEODEZYJNEGO I KARTOGRAFICZNEGO
W obszarze ograniczonym linią ..... dane/nie podlegają/ treść zasięg zasobu geodezyjnego.
Dokumenty z pomiaru uzupełniającego przyjęto do zasobu w dniu 21.04.2006
i zarejestrowano pod nr 2538/2006
Niniejsza mapa może służyć do celów projektowych.
Projektowana działka budowlana/ wymagające uzbrojenie do budowy/ podlegają wywłaszczeniu i inwentaryzacji przykościowej/ przez jednostki uprawnione do wykonywania prac geodezyjnych.
Zgodność sprawdził
Data 21.04.2006
Jagoda Kwiatkowska

wojewódzkie
powiat zgierski
m. Stryków
obręb S-4
ul. Zacisze i ul. Witosa

Mapa sytuacyjno-wysokościowa do celów projektowych w skali 1:500

Mapę wykonano na podstawie mapy zasadniczej m. Stryków sekcje 112623.2542, 112623.2524 zaktualizowanej w miesiącu marcu 2006.

Wykonawca
USŁUGI GEODEZYJNO-KARTOGRAFICZNE
Geodeta Uprawniony-Uprawnienia nr 11286
Andrzej Bedlarek
91-495 Łódź ul. Nastrojowa 92 m. 35
tel. (0-42) 658 69 38, kom. 0509 606 [illegible]

Łódź 14.03.2006 L.dz. rob. 11286-9/2006

Inwestor	GMINA STRYKÓW ul. Kościuszki 27 95-010 Stryków
Jednostka projektująca	DROTECH Janusz Strugiński ul. A. Chmielińskiej 48 99-400 Łowicz tel: (046) 830 20 72 tel kom: 0 663 753 996
Obiekt	Przebudowa (modernizacja) ulic: Witosa i Zacisze
Tytuł rysunku	PROJEKT ZAGOSPODAROWANIA TERENU
Branża	DROGOWA
Projektował	J. Strugiński upr. projektowe UDA/0212/POOM/04
Data 05.2006	Skala 1:500 Rys. nr 1