

ZALĄCZNIK NR 1  
DO UCHWAŁY NR V/38/2007  
Z DNIA 26 lutego 2007 r.  
skala 1:5000

# TOPOGRAFICZNA W 708 KZ




PRZEWODNICZAK  
RADYMIŚCZYŃSKI  
PŁO-SIŁO  
Pawel Keszita

# POLICE



**ZAŁĄCZNIK NR 3**  
**DO UCHWAŁY NR V/38/2007**  
**Z DNIA 26 lutego 2007r.**  
**skala 1:5000**

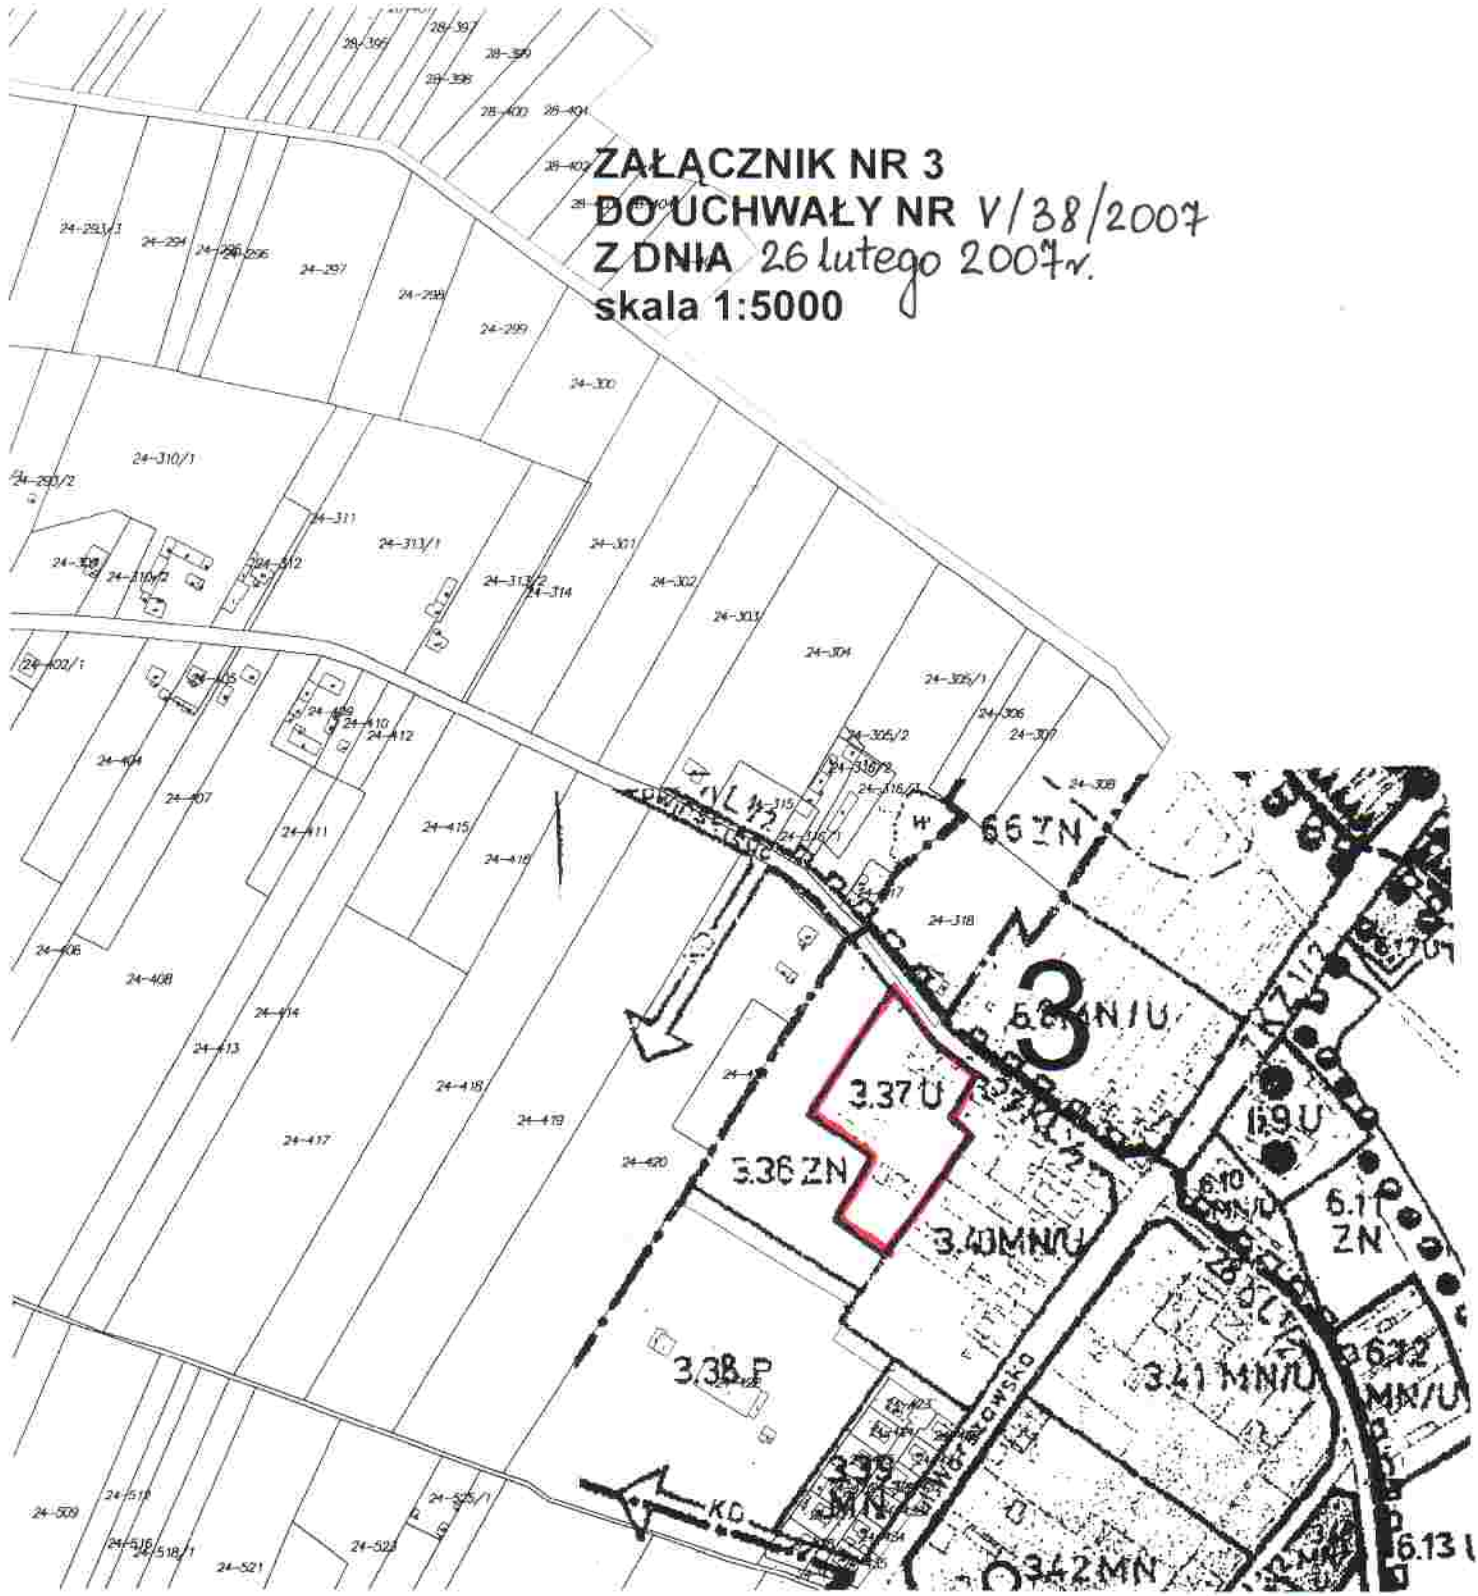

PRZEWODNICZĄCY  
RADY MIEJSKIEJ W STRYKOWIE  
*Mosia*  
Fawst Mosia



ZALĄCZNIK Nr 5  
DO UCHWAŁY Nr V/38/2004  
z dnia 26 lutego 2004 r.

