

ZAŁĄCZNIK NR 1
DO UCHWAŁY NR V/34/2007
Z DNIA 26 lutego 2007 r.

skala 1:5000

JOKOMIENKA W 708 KZ

MOLICE

51 KK

52 ZŁ

53 UP

54 ZN

617 UR


62 NO

61 RP

63 ZN

618 UR


PRZEWODNICZĄCY
RADY MIEJSKIM W SERKOWIE
M. KASIK
PE 01-227 18 88 2 2

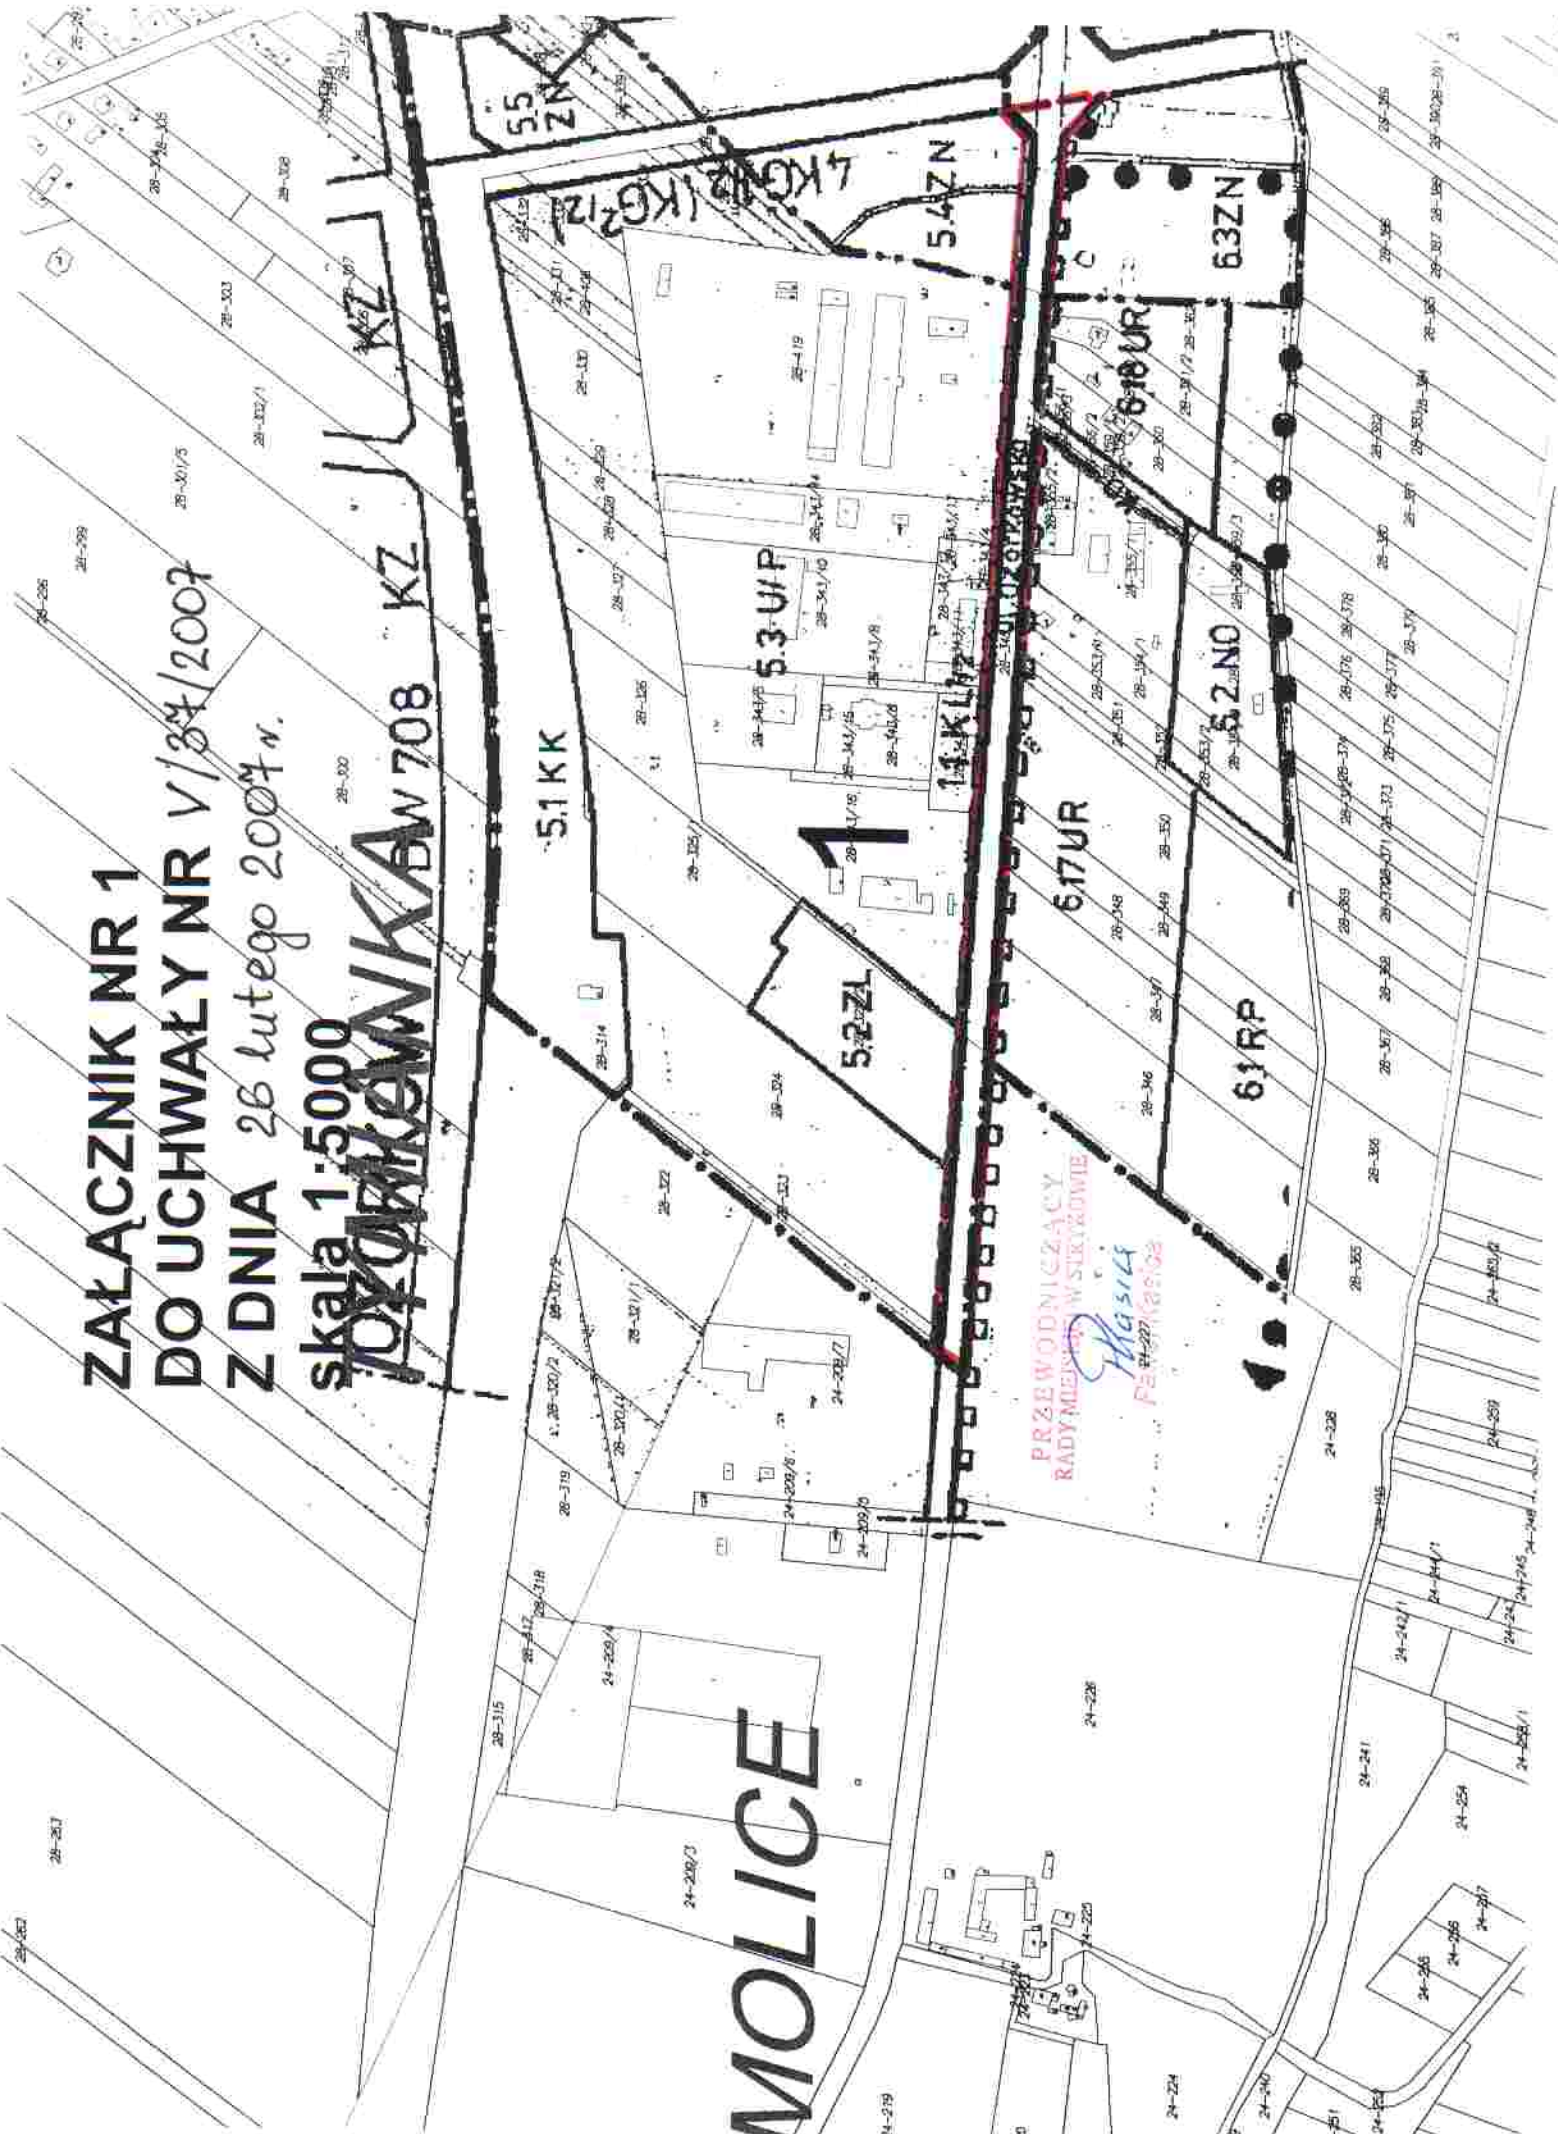

**ZAŁĄCZNIK NR 2
DO UCHWAŁY NR V/37/2007
Z DNIA 26 lutego 2007r.
skala 1:5000**

PRZEWODNICZĄCY
RADY MIEJSCOWOŚCI


Flasie
Pavel Krčmář

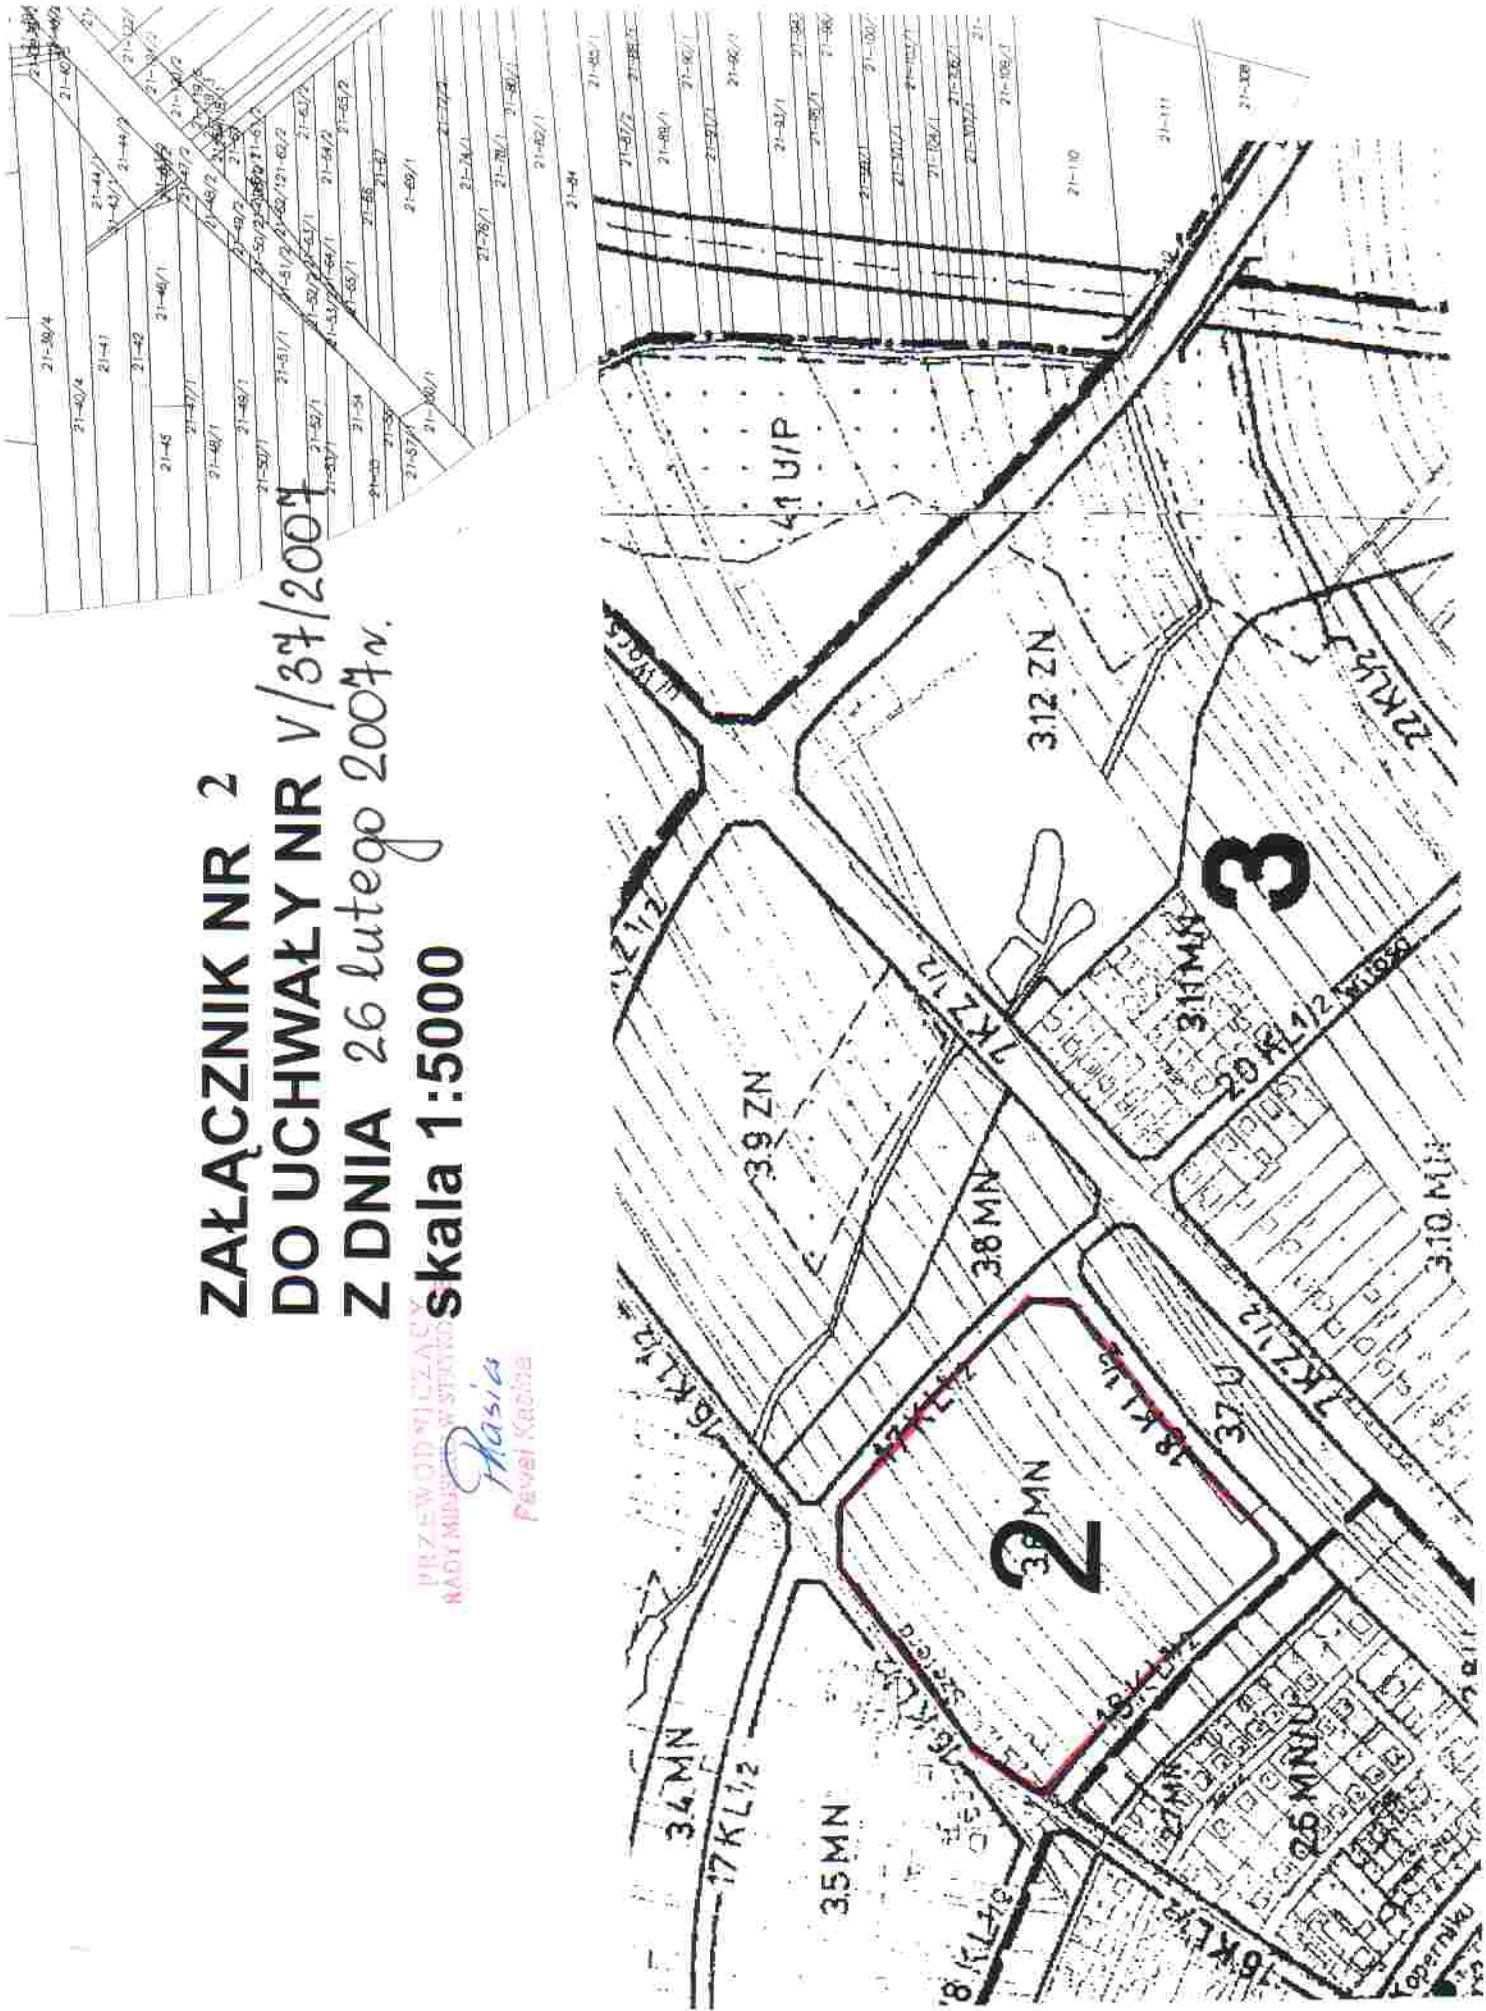



ZALĄCZNIK NR 3
DO UCHWAŁY NR V/37/2007
Z DNIA 26 lutego 2007 r.
skala 1:5000

PRZEWOZOWICZACZY
RADY MIASTA
W STĘŻANOWIE
Hasło
Pewni Kierunki

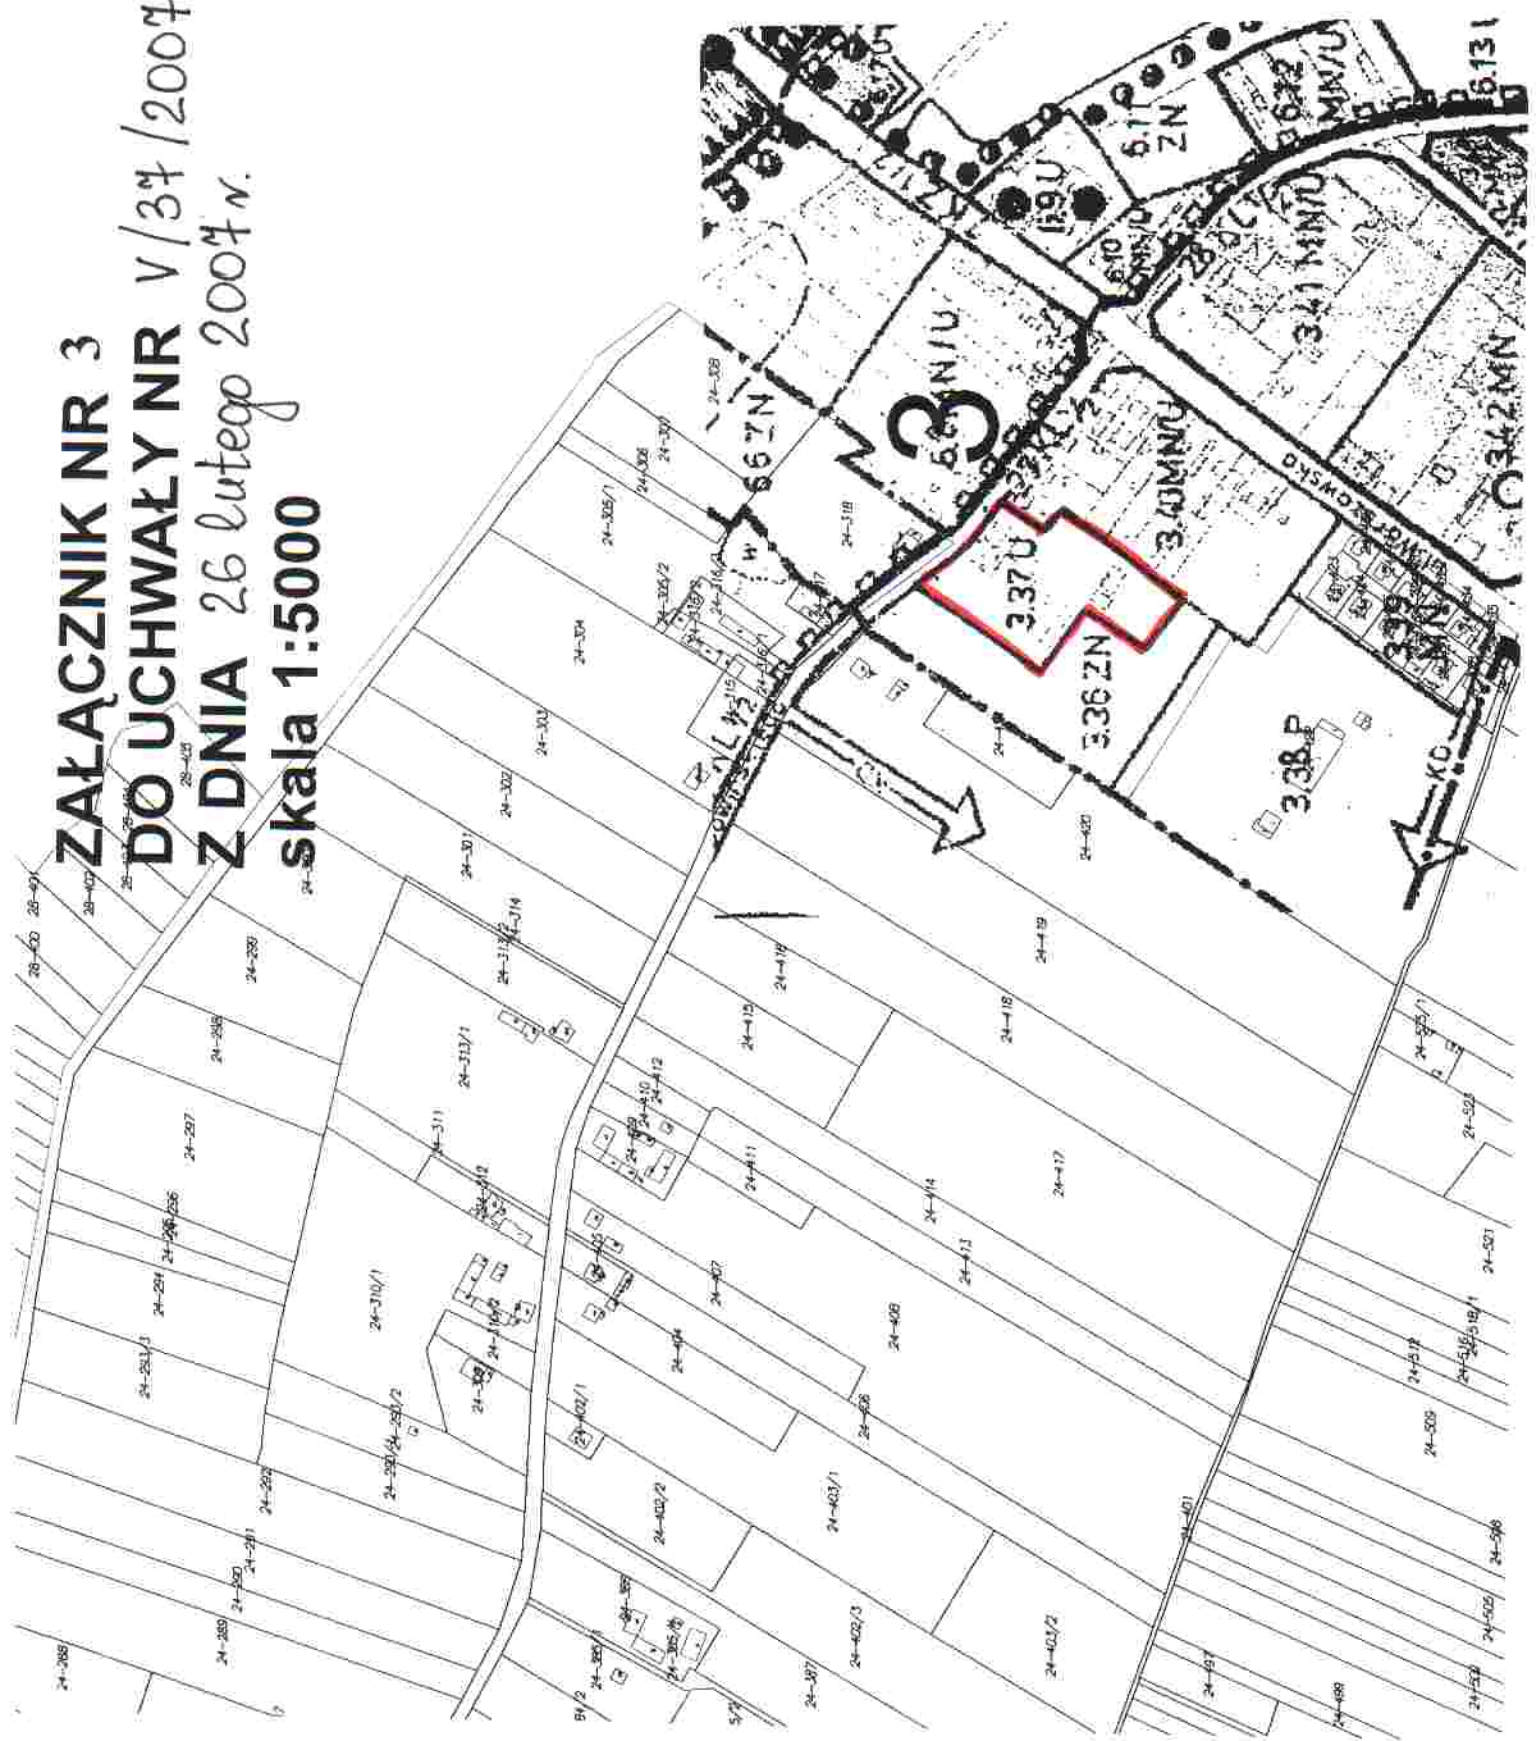


ZAŁĄCZNIK NR 4

DO UCHWAŁY NR 257/2007


Z DNIA 26 lutego 2007

skala 1:5000

13 MN
14 MN
15 MN

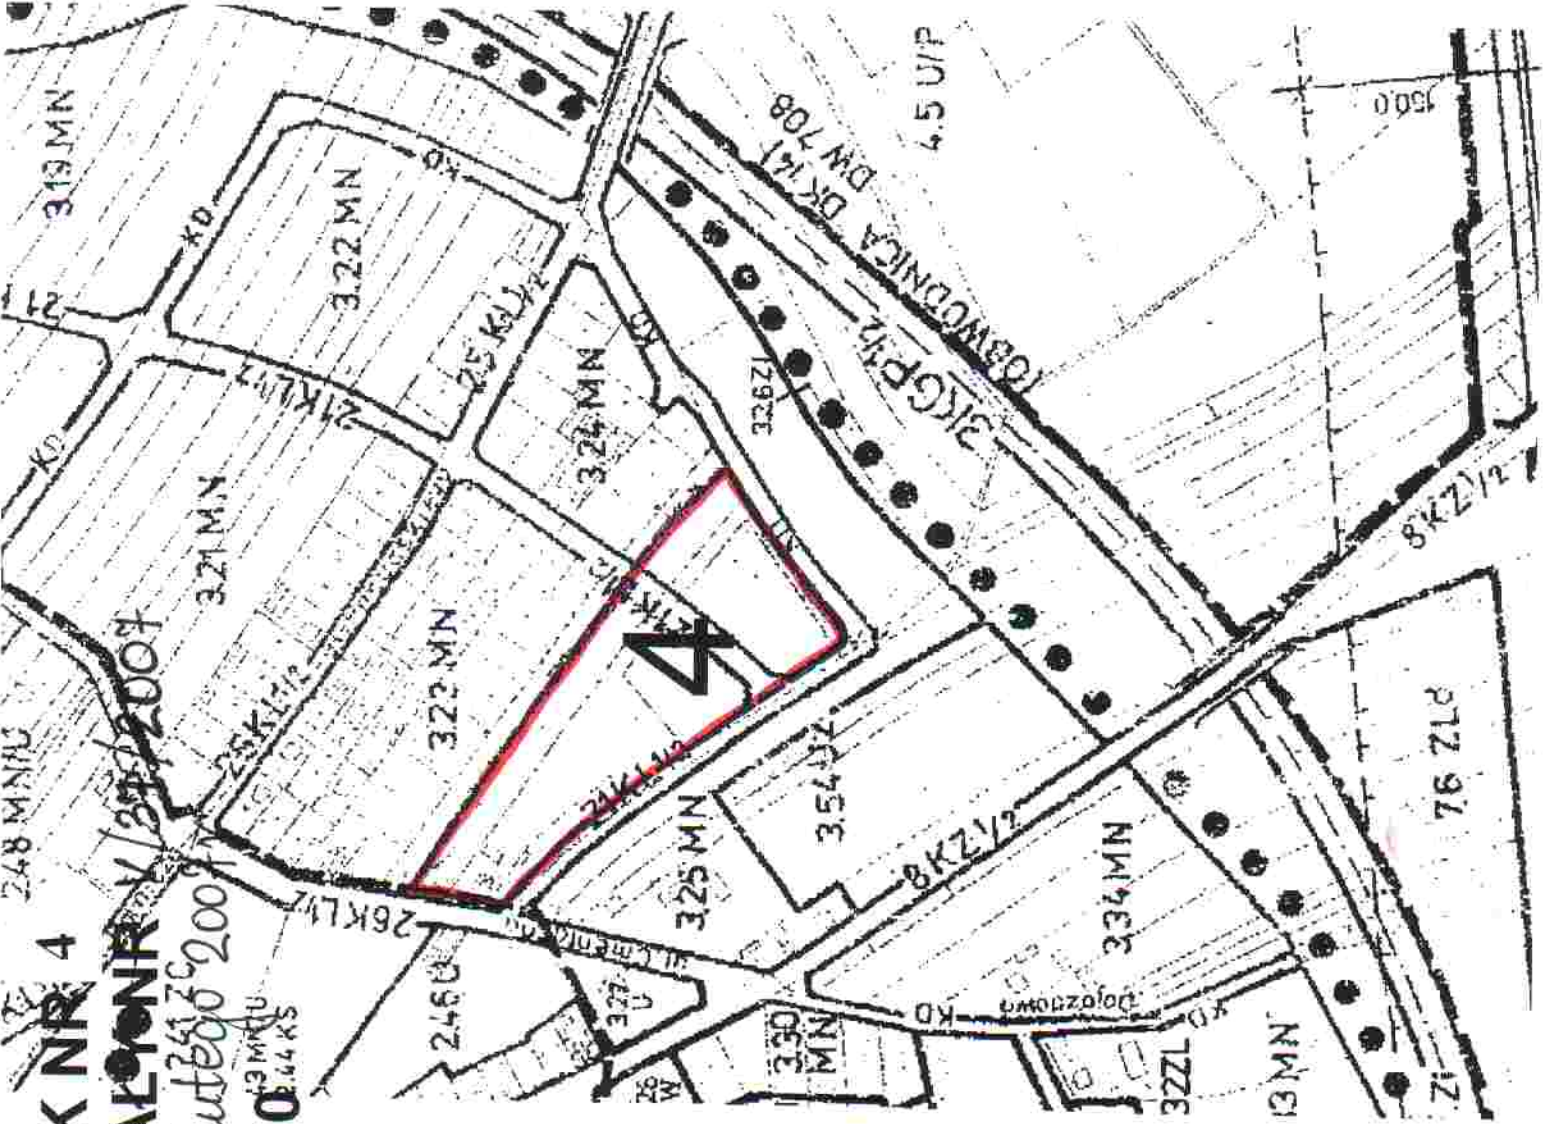

PRZEWOZNIKI
RADYMIENIOWE
STACJE
KASINO
Pauze Kasino

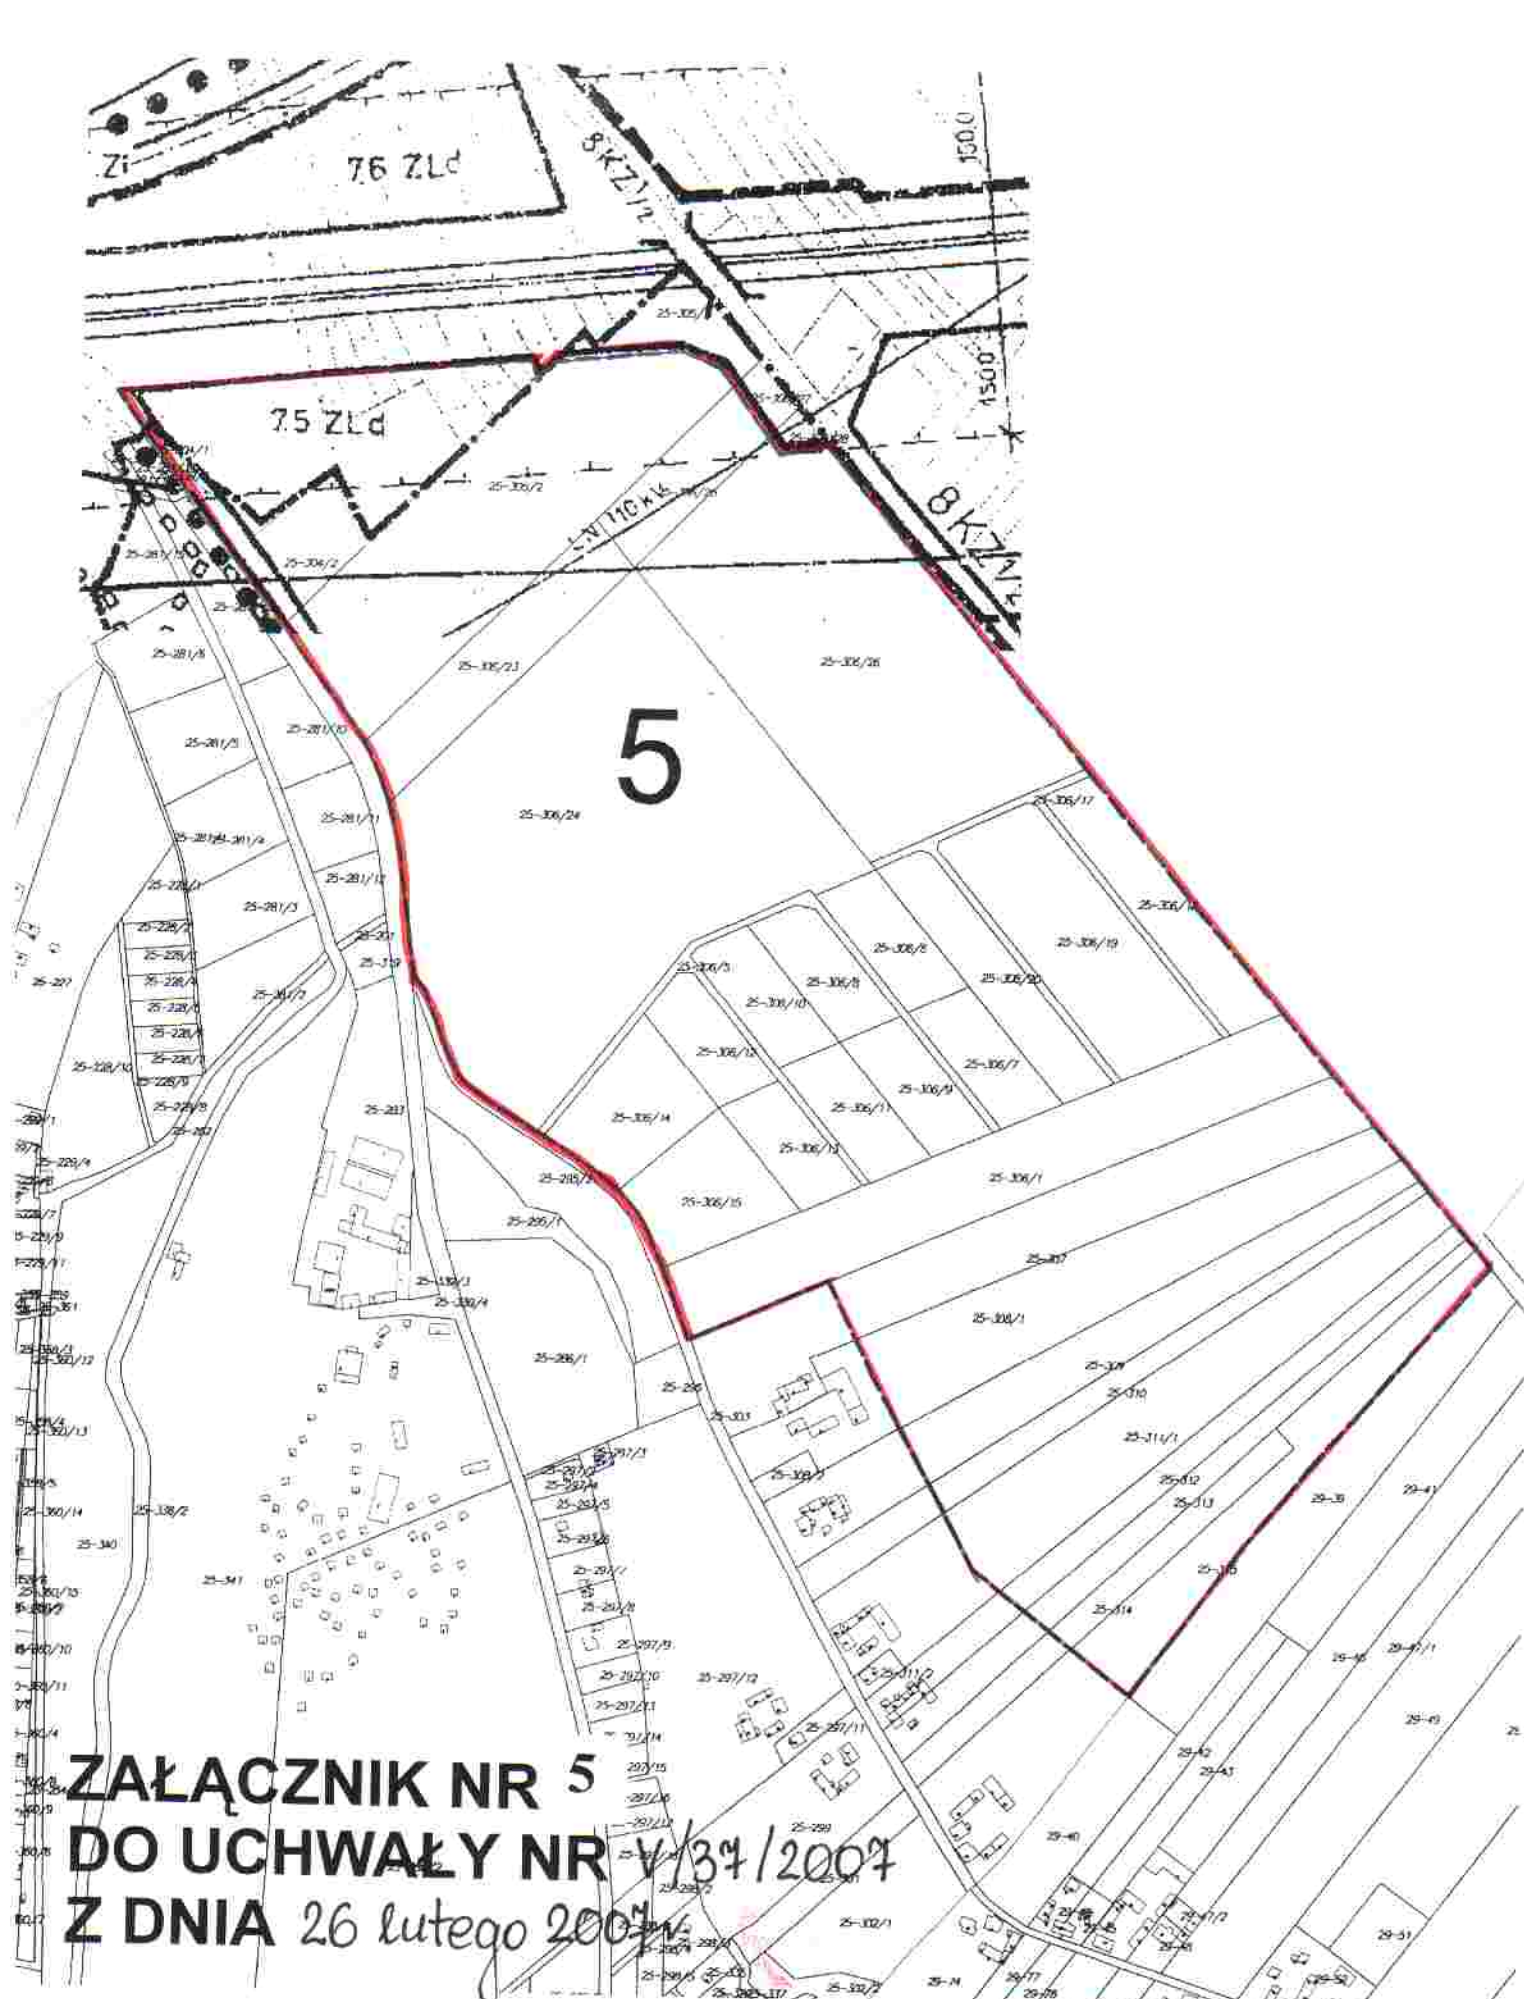


5

ZAŁĄCZNIK NR 5
DO UCHWAŁY NR V/37/2007
Z DNIA 26 lutego 2007r.

PIKZEWODNICA
RADY MIEJSKIEJ W STEJSKOWIE

Prasica
Pewel Karol

ZALĄCZNIK Nr 6
do Uchwały Nr V/34/2004
z dnia 26 lutego 2004r.

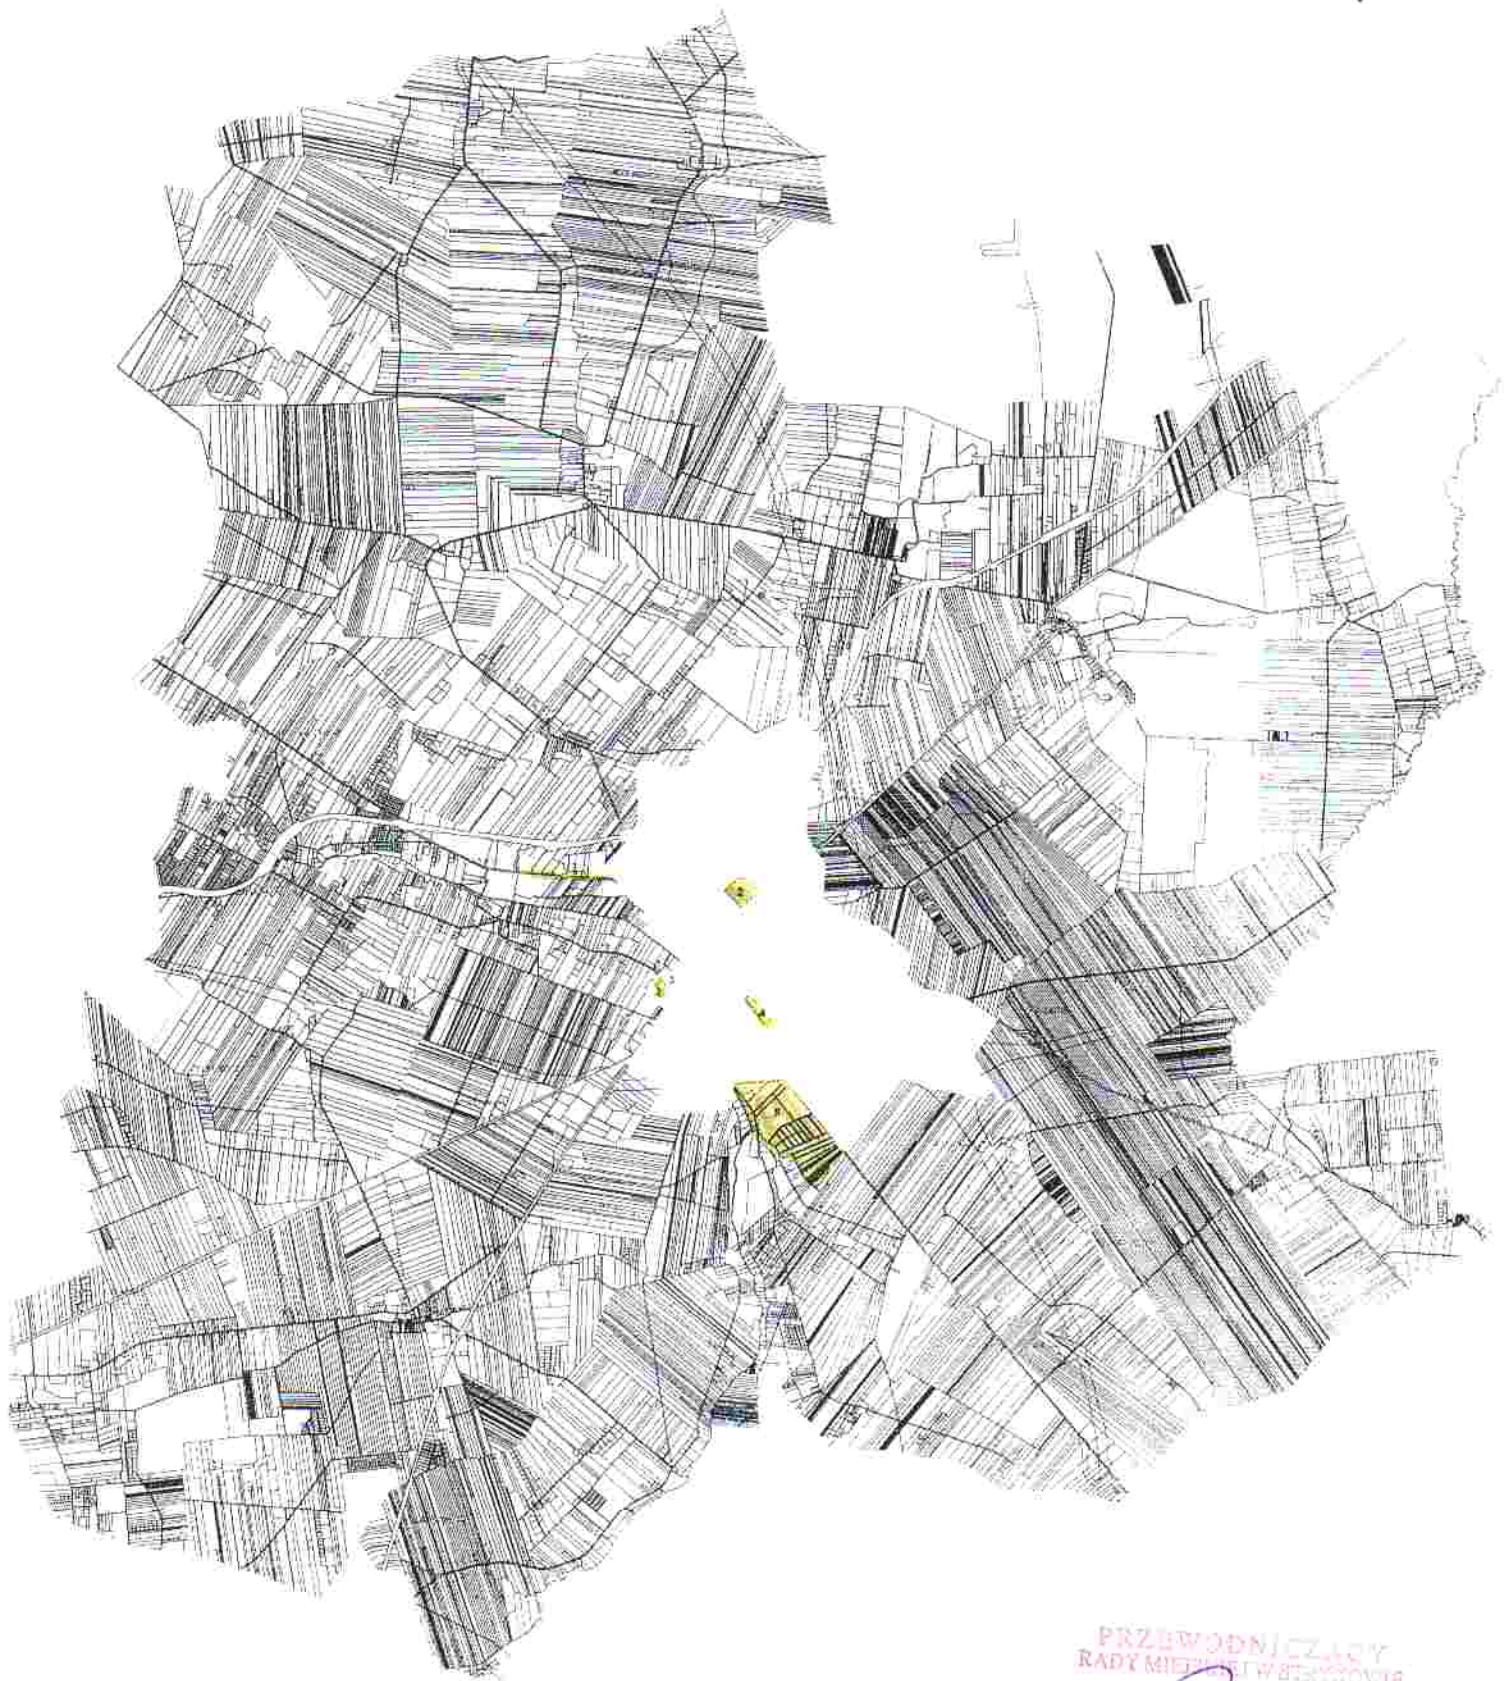

PRZEWODNICZĄCY
RADY MIEJSCOWOŚCI WĄSKOWIE
Pasica
Pawel Kasica