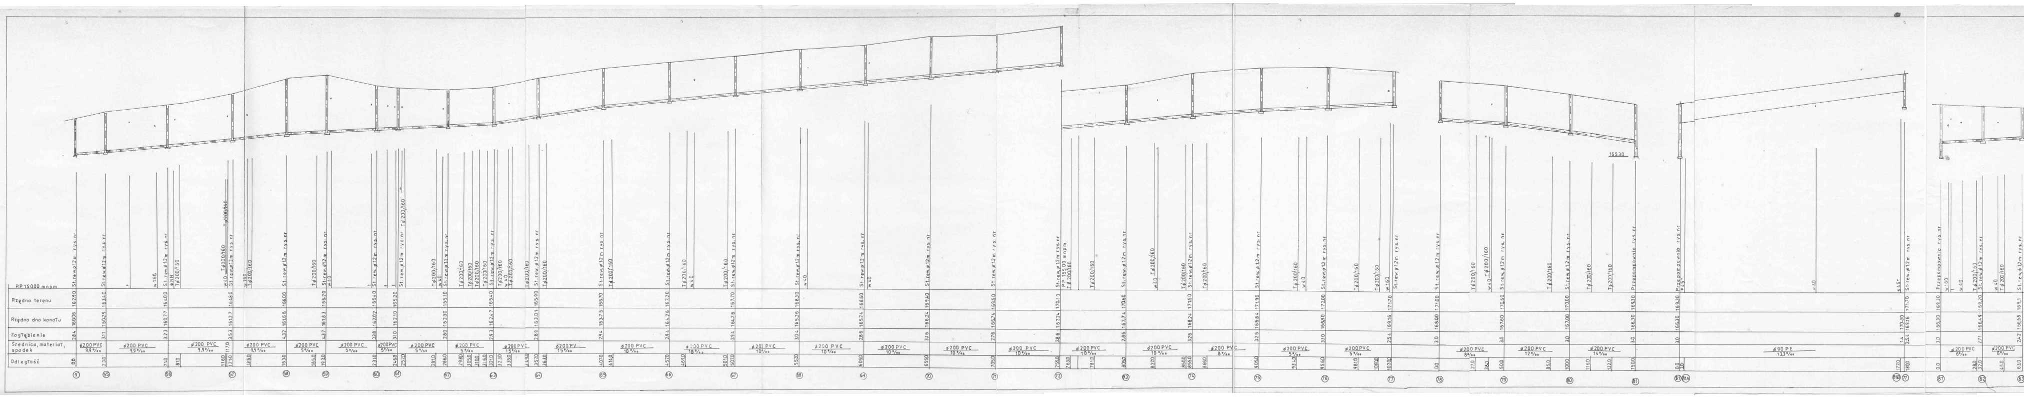

STAROSTWO POWIATOWE
w ZGIERZU
95-100 Zgierz, ul. Sadowa 6 A
tel./042/ 719-08-84

mgr inż. ZBIGNIEW PAWELSKI
Uprawniony projektant
Kierownik Budowy i Robót
w specjalności instalacyjno-inżynieryjnej
Upr. Nr 86/86/WŁ./1187/WŁ. 514/89/WŁ, PE/N/449
oraz w specjalności konstrukcyjno-budowlanej
Upr. Nr 79/93/WŁ
93-480 Łódź, ul. Zenitowa 9, tel. 80-08-81

Projektowanie, nadzorowanie i kierowanie robotami wodociągowo-kanalizacyjnymi
Tomisław Bartoszek
upr. bud nr 214/75Ł
91-134 Łódź, ul. Wolborska 7 m. 29
tel. 032-86-79

SKALA 1: 100/1000	RYS. NR 7
TEMAT: Kanał sanitarny - profil podłużny	
ADRES: Bratoszewice ul. Łódzka i Wolska	
PROJEKTANT:	93