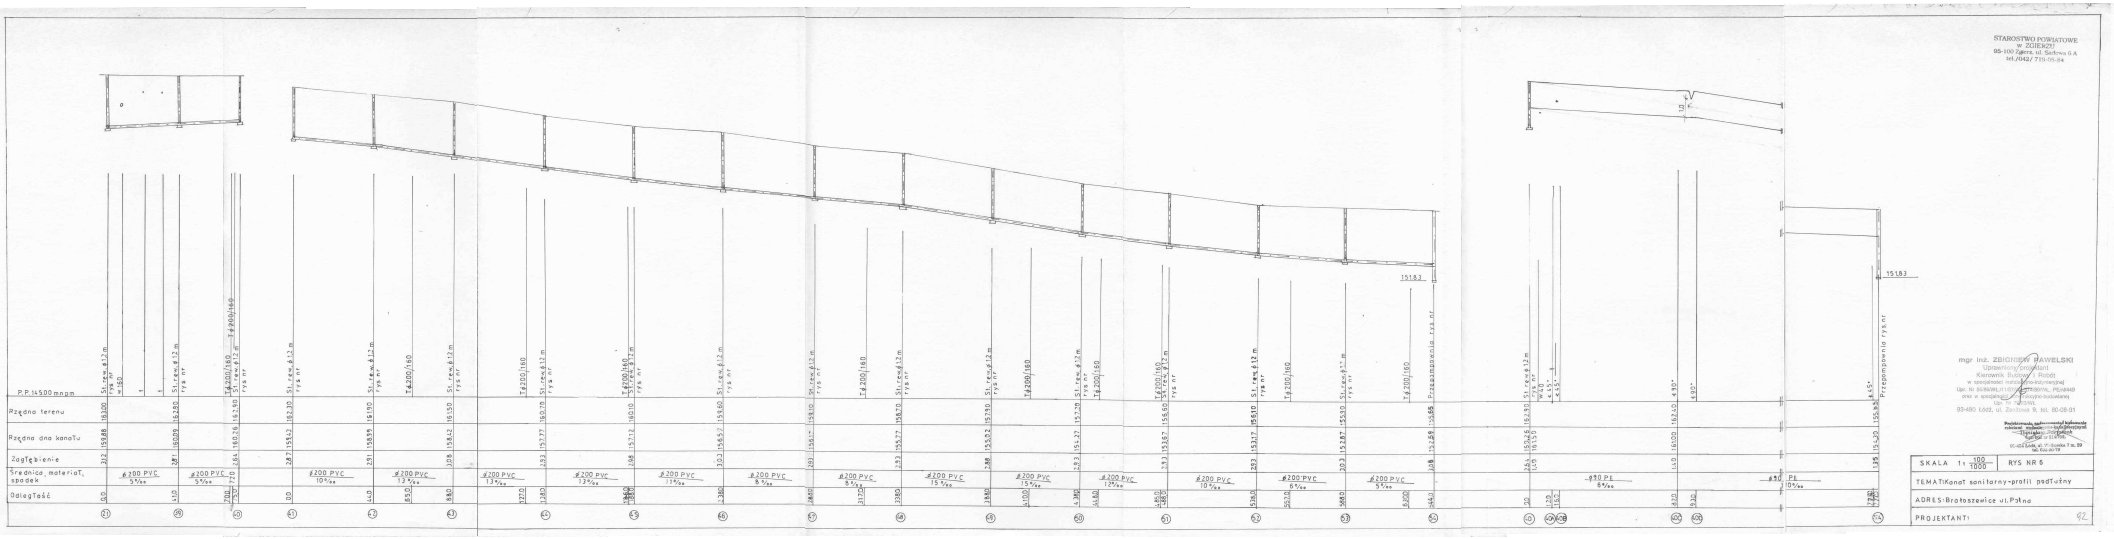

STAROSTWO POWIATOWE
w ZGIERZU
95-100 Zgierz ul. Sadowa 0 A
tel./0-42/ 715 05 04

mgr inż. ZBIGNIEW PAWELSKI
Uprawnienia budowlane
Kierownik Budowy i Robót
w specjalności instalacyjnej
Upr. Nr BB/0098/L/1/97 z dnia 30.06.1997r. PDz/6440
oraz w specjalności instalacyjnej
Upr. Nr
93-480 Łódź, ul. Zielona 9, tel. 80-08-91

Projektowanie, nadzór, ekspertyzy, wyceny, inwentaryzacje
Stanisław Jaśkiewicz
Specjalność: konstrukcyjno-budowlana
Uprawnienia nr 0/0/96
93-480 Łódź, ul. Y-Ozorka 7 tel. 89
tel. 644 09 79

SKALA 1: 100 / 1000	RYS NR 6
TEMAT: Kanał sanitarny-profil podłużny	
ADRES: Bratoszewice ul. Piątna	
PROJEKTANT:	92