



PRZEWODNICZĄCY - tereny wyłączone z granic obszaru objętego miejscowym
RADY MIEJSKIEJ W STRYKOWIE planem zagospodarowania przestrzennego gminy Stryków.

Phasia
Paweł Kasica

Załącznik Nr 2 do Uchwały Nr VII/51/2007
Rady Miejskiej w Strykowie z dnia 27 kwietnia 2007r.

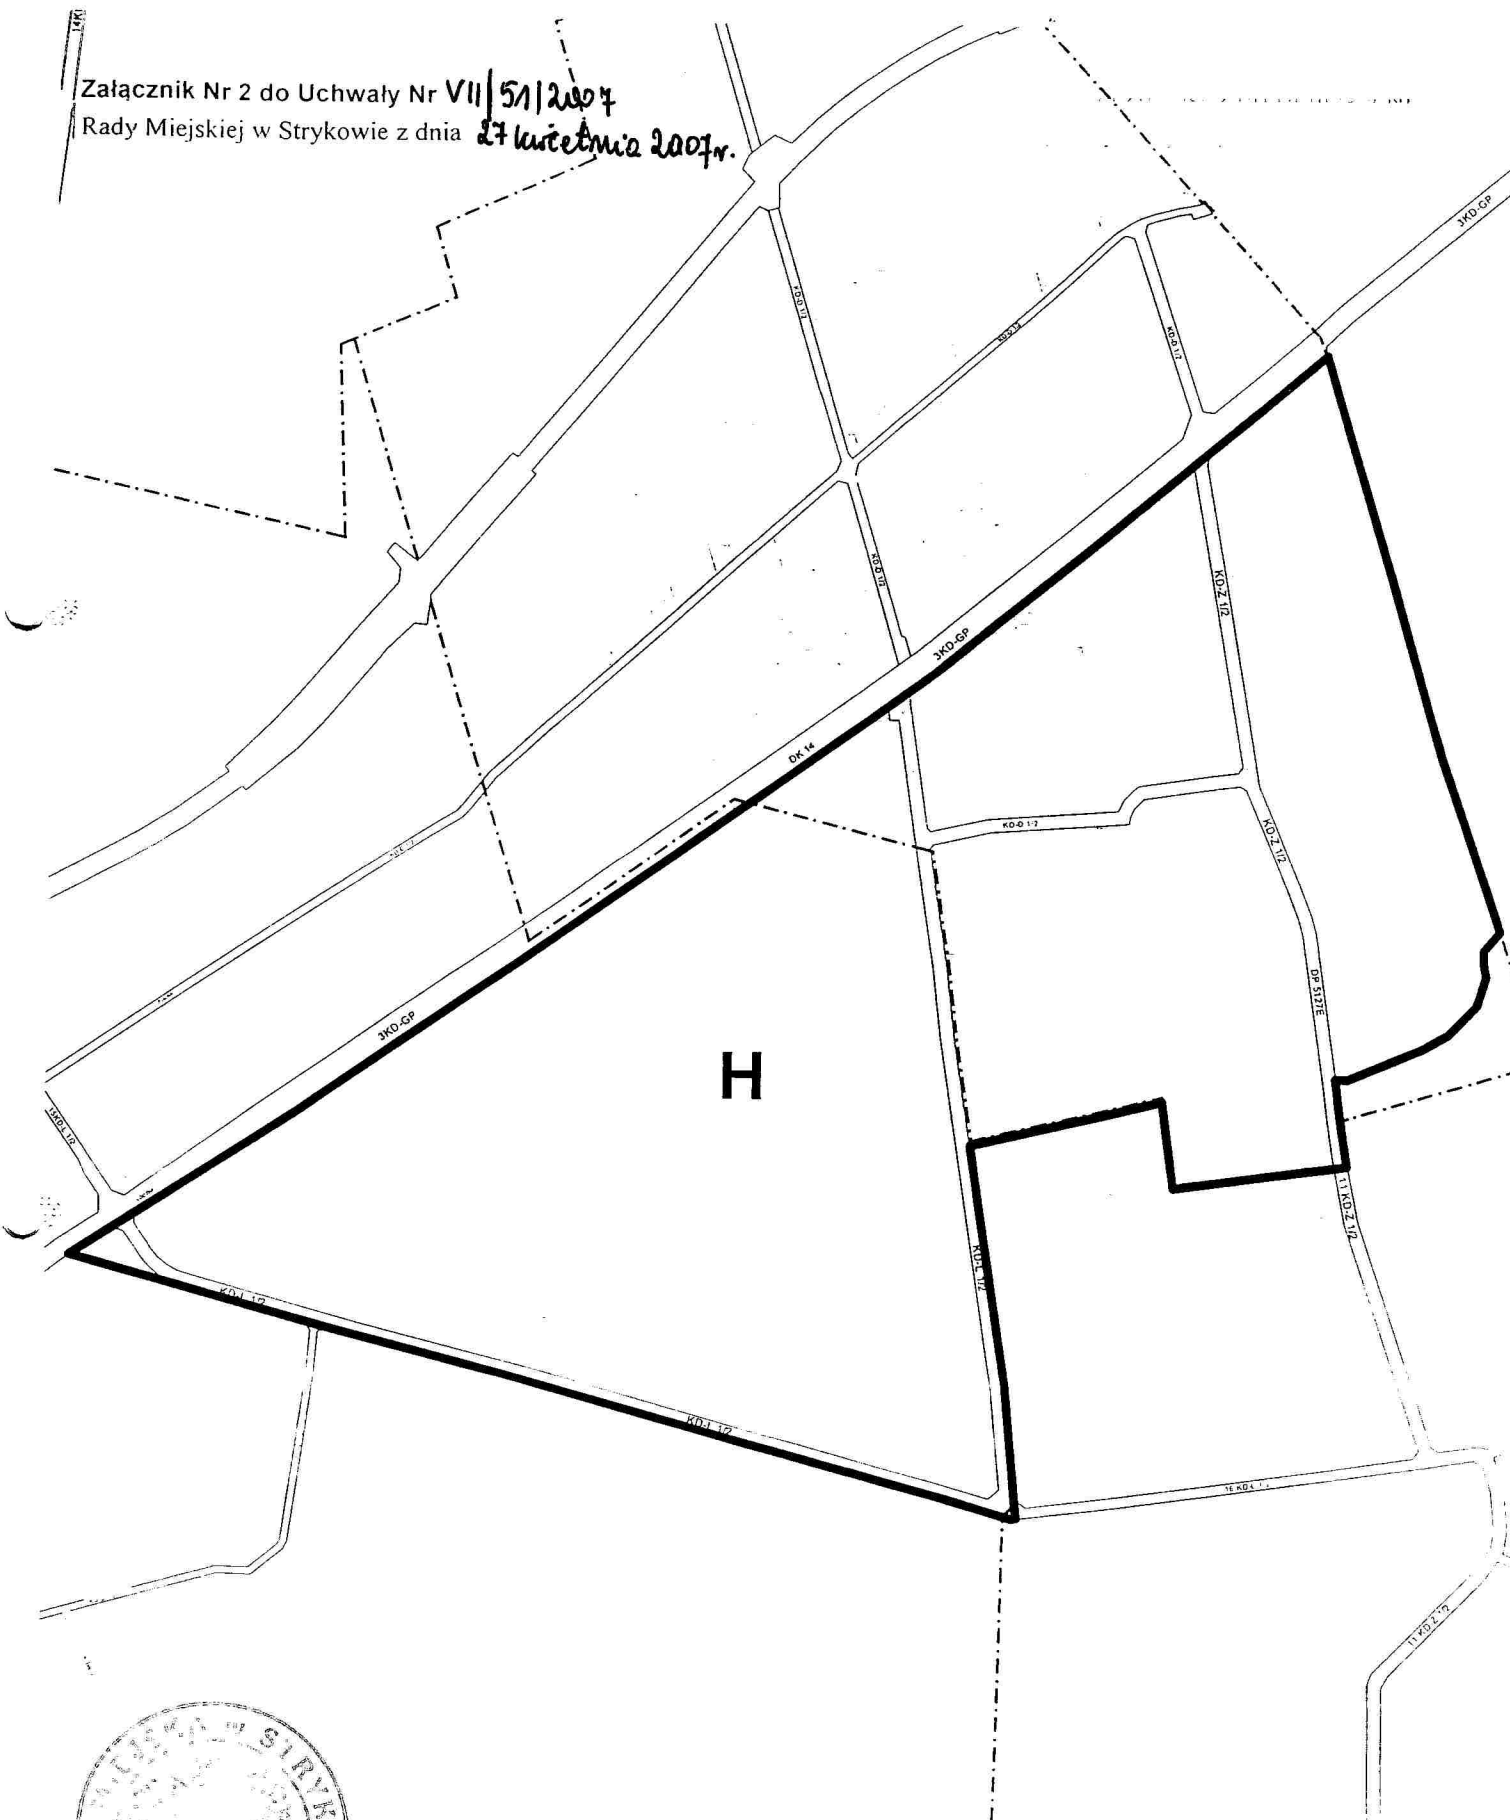

H

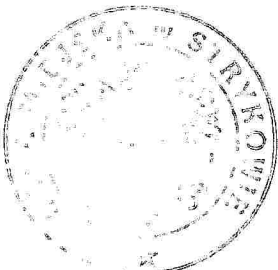

PRZEWODNICZĄCY
RADY MIEJSKIEJ W STRYKOWIE
Paweł Kasica
Paweł Kasica



Załącznik Nr 3 do Uchwały Nr VII/51/2007
Rady Miejskiej w Strykowie z dnia
24 kwietnia 2007r.


Y

F

F

F

F


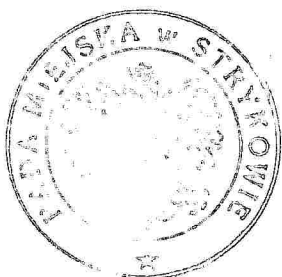


PRZEWODNICZĄCY
RADY MIEJSKIEJ W STRYKOWIE

Pawel Kasica
Pawel Kasica

Załącznik Nr 4 do Uchwały Nr VII/51/2007

Rady Miejskiej w Strykowie z dnia 27 kwietnia 2007r.

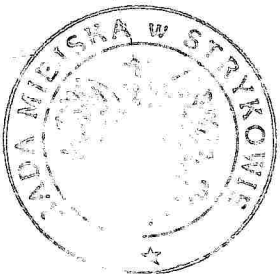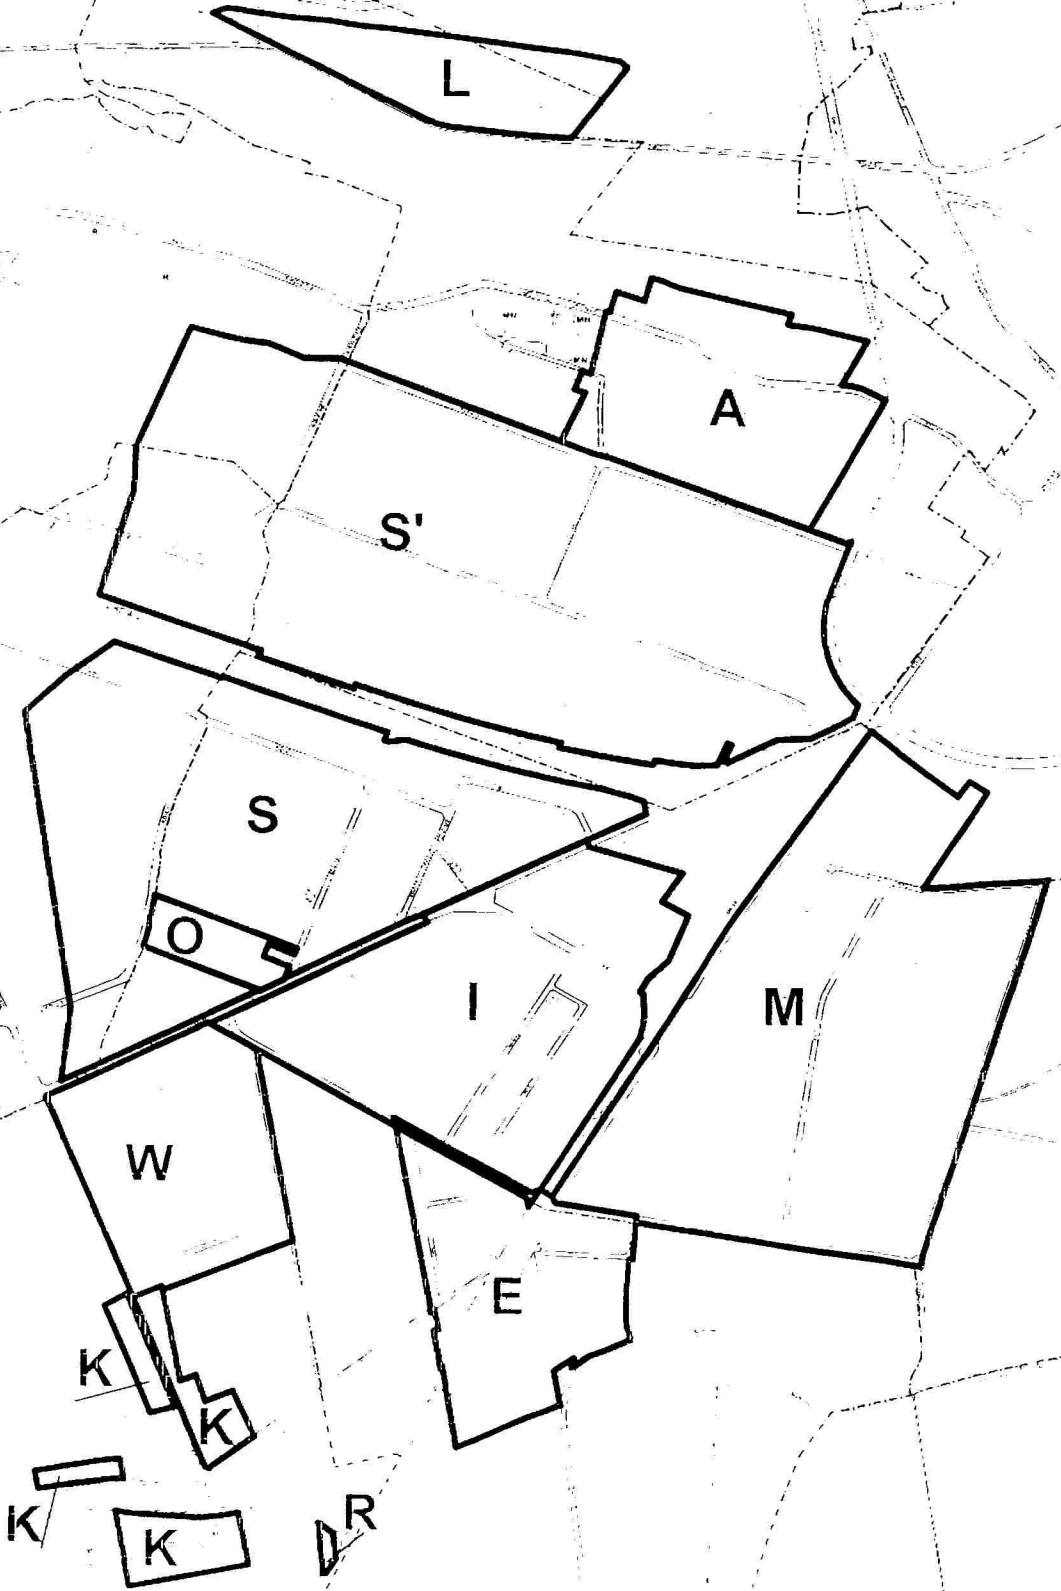

PRZEWODNICZĄCY
RADY MIEJSKIEJ W STRYKOWIE

Pasior
Paweł Kasica

Załącznik Nr 5 do Uchwały Nr VII/51/2004

Rady Miejskiej w Strykowie z dnia 27 kwietnia 2007r.





M.ŁÓDŹ

PRZEWODNICZĄCY
RADY MIEJSKIEJ W STRYKOWIE


Pawel Kasica
Pawel Kasica

Załącznik Nr 6 do Uchwały Nr VII/51/2007
Rady Miejskiej w Strykowie z dnia 27 kwietnia 2007r.

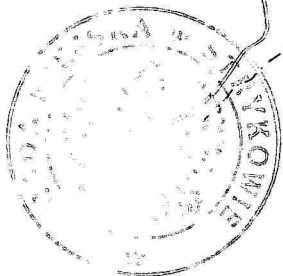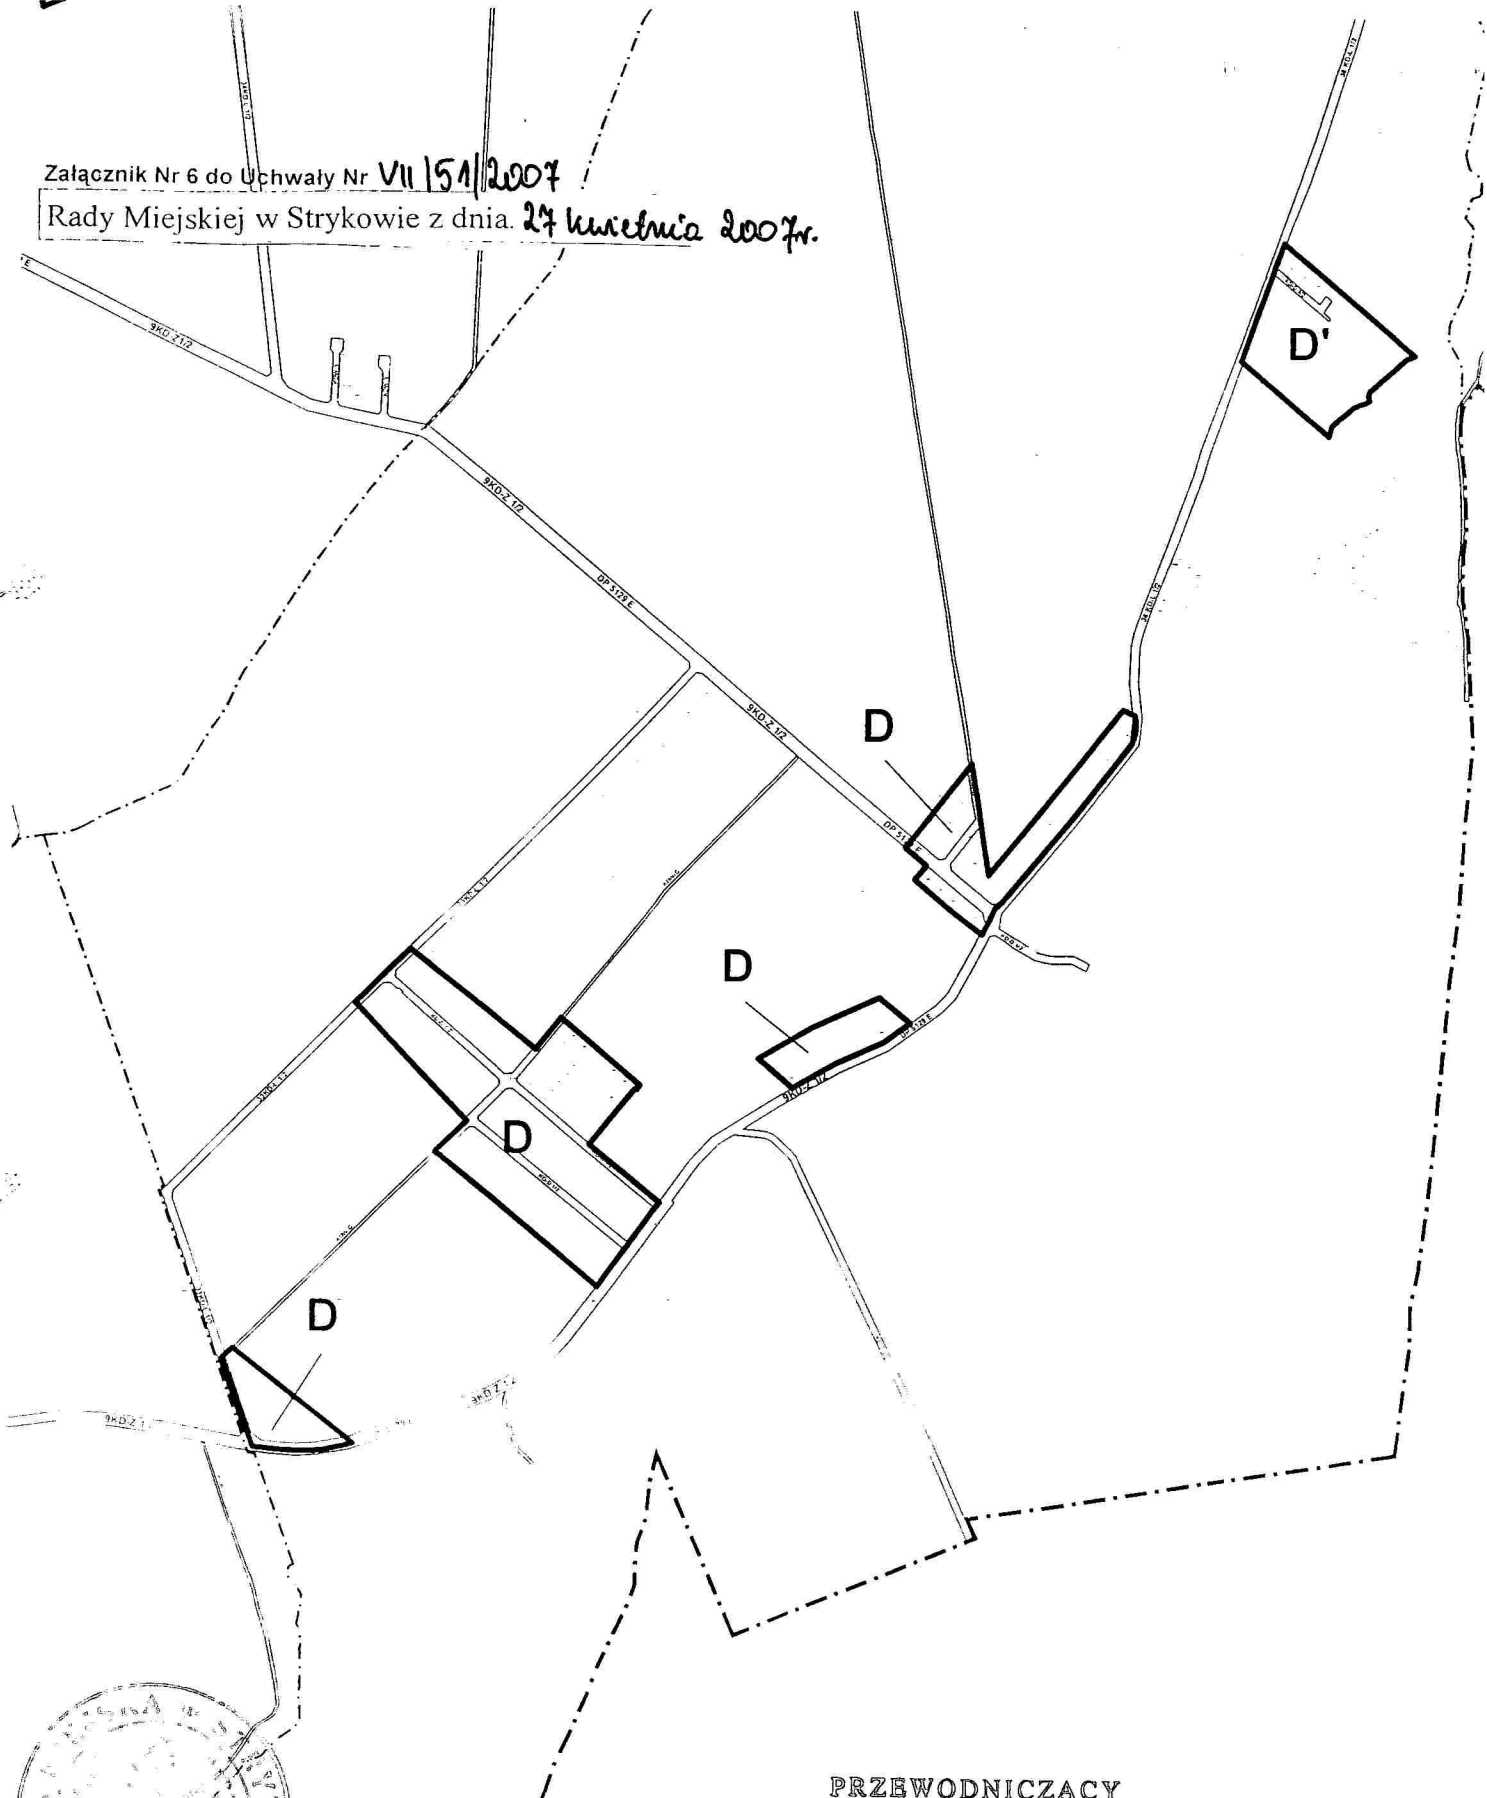

PRZEWODNICZĄCY
RADY MIEJSKIEJ W STRYKOWIE
Pawel Kasica
Pawel Kasica

Załącznik Nr 7 do Uchwały Nr VII / 51 / 2007
Rady Miejskiej w Strykowie z dnia 27 kwietnia 2007r.

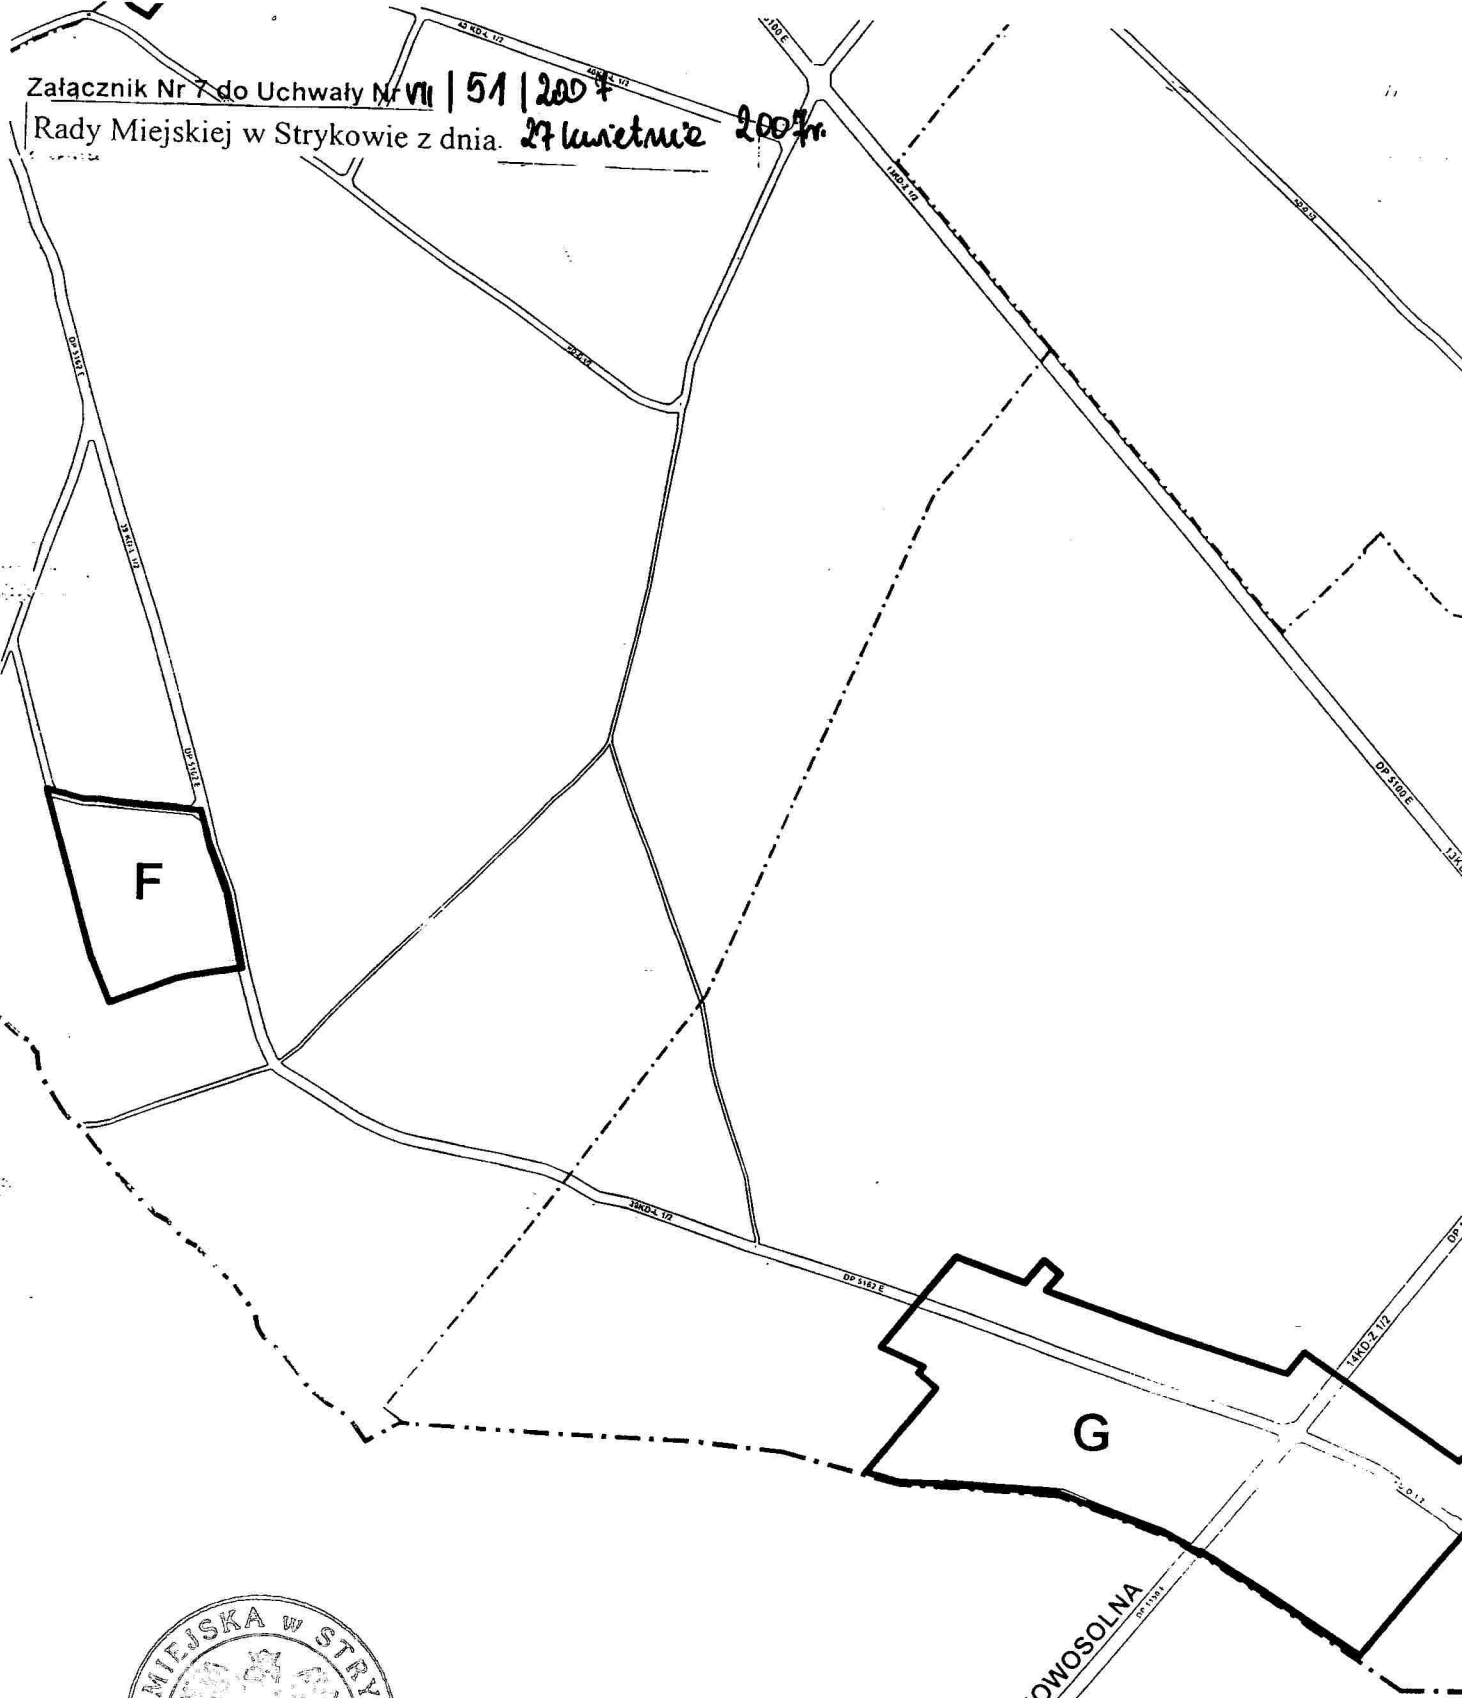

PRZEWODNICZĄCY
RADY MIEJSKIEJ W STRYKOWIE
Masić
Paweł Kasica