


MOLICE

**ZAŁĄCZNIK NR 1
DO UCHWAŁY NR VIII 524/2007
Z DNIA 29 kwietnia 2007r.**

**skala 1:5000
DOKRYMIANIKAW 708 KZ**

Rada Miejskiej w Strzykowie

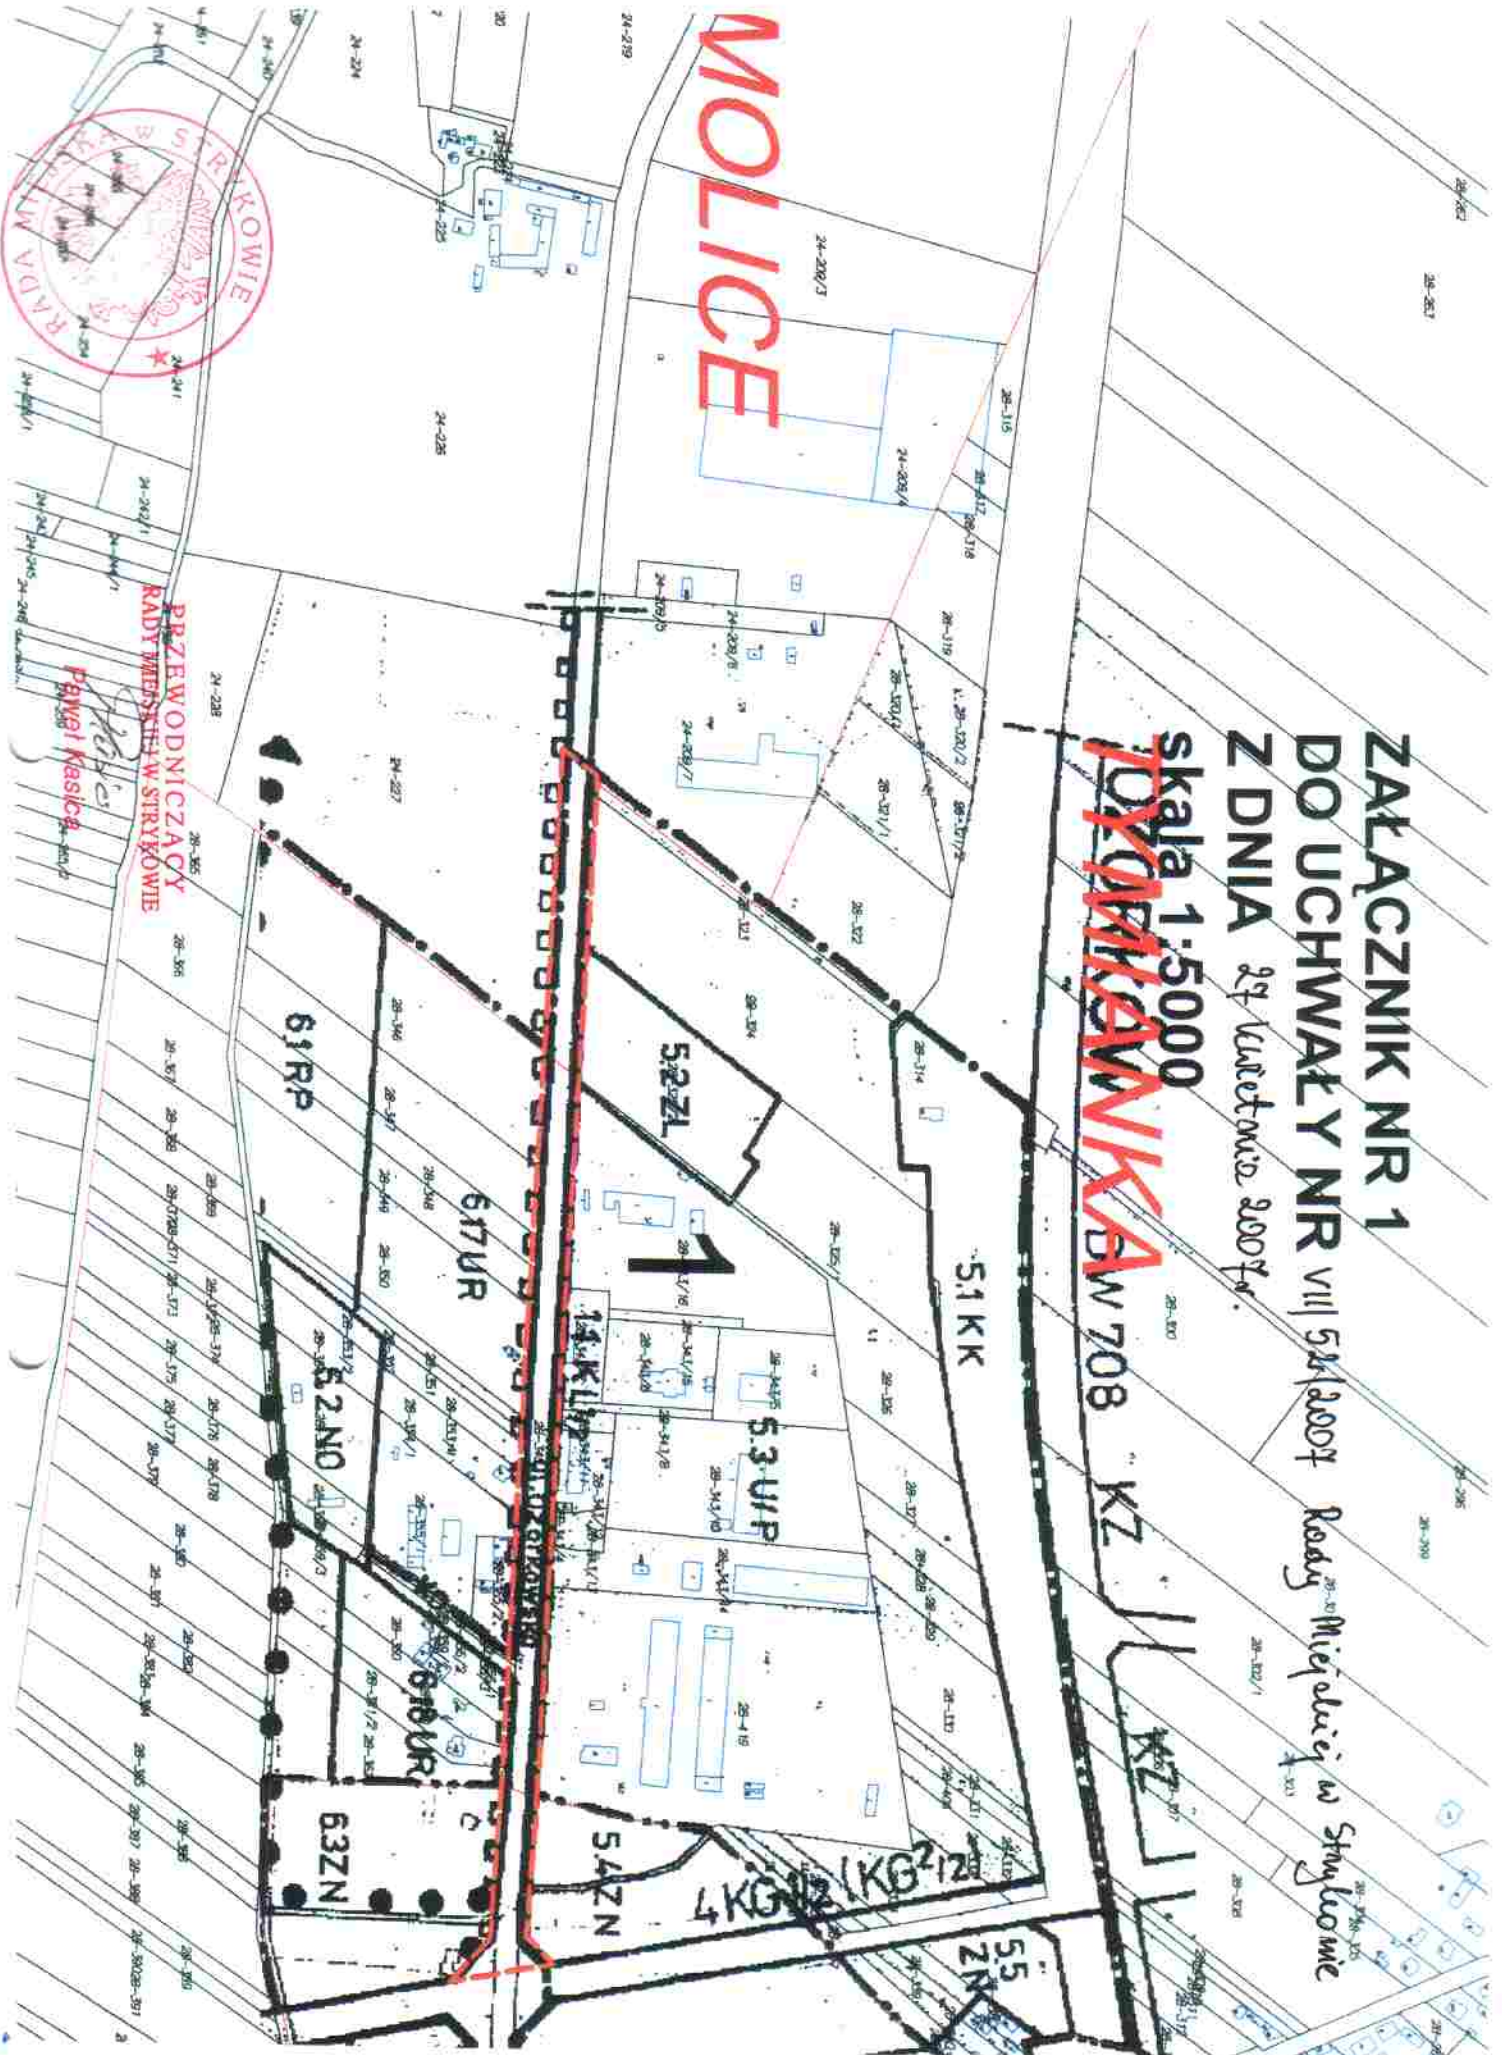

**PRZEWODNICZACY
RADY MIEJSCA W STRZYKOWIE**


Paweł Kasička



**PRZEWODNICZĄCY
RADY MIEJSKIEJ W STRYKOWIE**
Kasica
Pawel Kasica

**ZAŁĄCZNIK NR 2
DO UCHWAŁY NR VIII/52/2007
Z DNIA 29 kwietnia 2007 r.**
Rady Miejskiej w Strzykowie

skala 1:5000

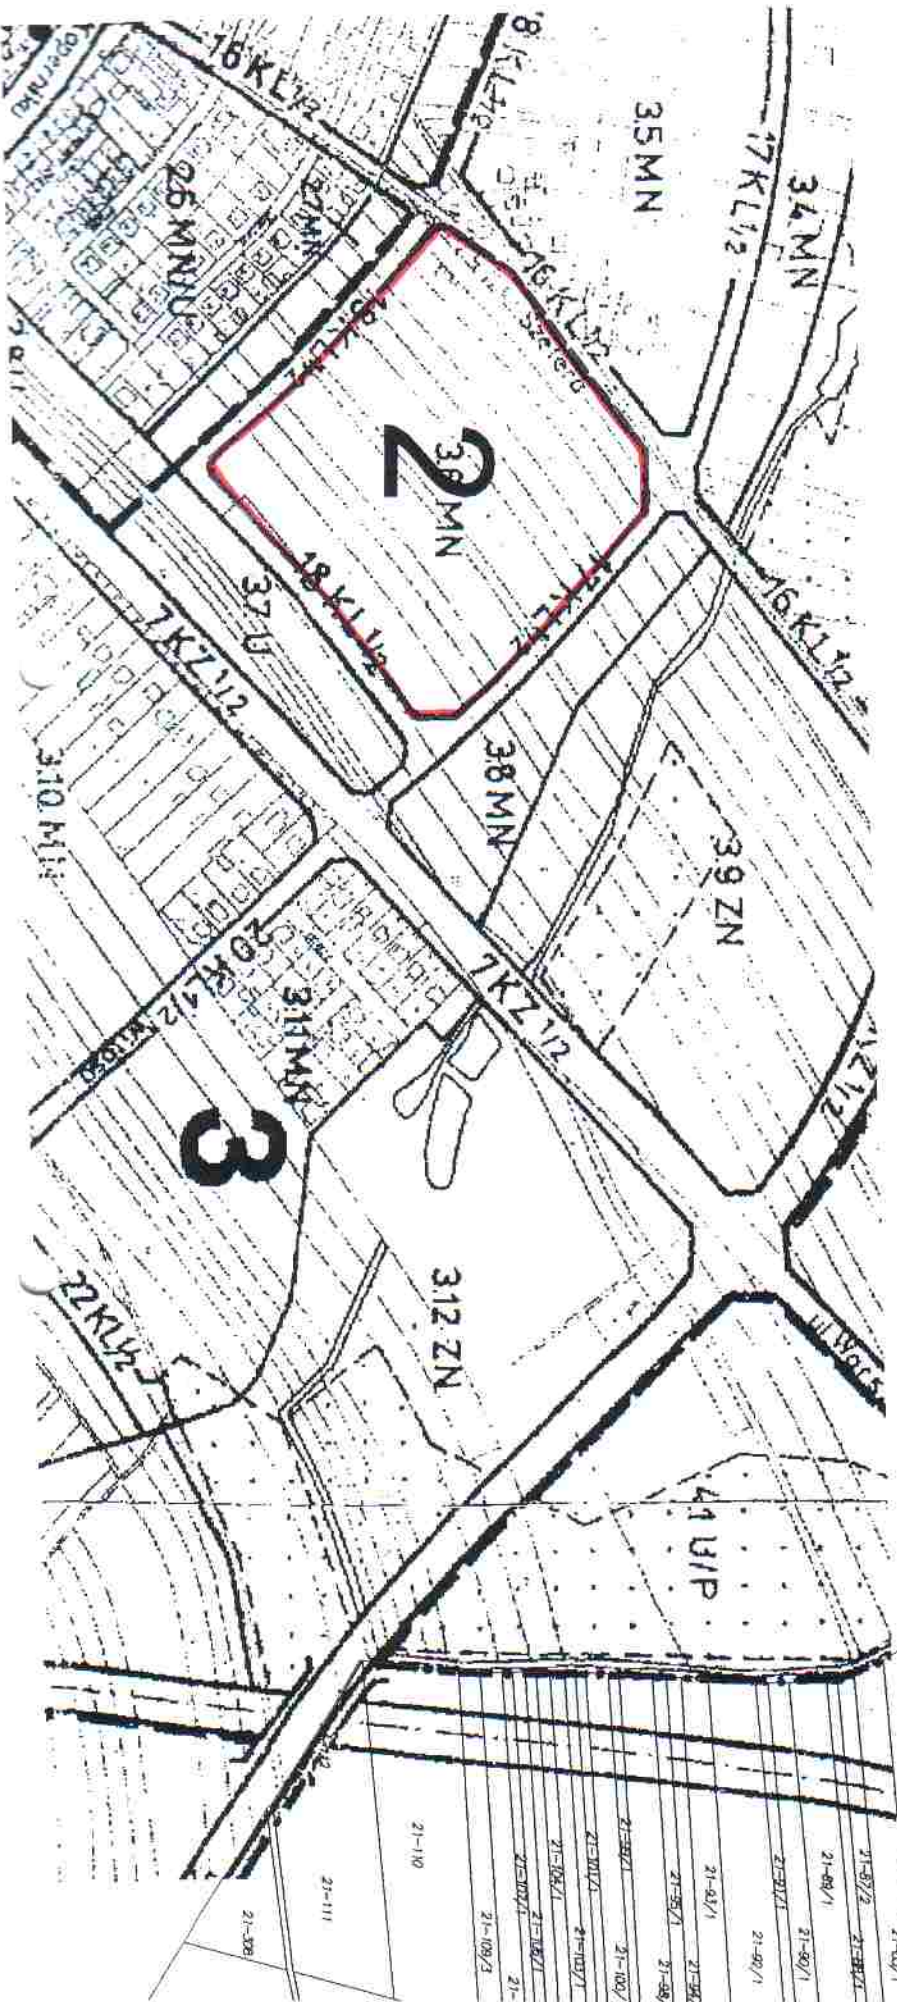



ZALĄCZNIK NR 3
DO UCHWAŁY NR VII/152/2009 Rady Miejskiej w Strzykówie
z dnia 29 kwietnia 2009 r.


Skala 1:5000




PRZEWODNICZĄCY
RADY MIEJSKIEJ W STRYKOWIE
Paweł Kaslca
Paweł Kaslca

**ZAŁĄCZNIK NR 4
DO UCHWAŁY NR
Z DNIA 27 kwietnia 2007 r.**

skala 1:50000

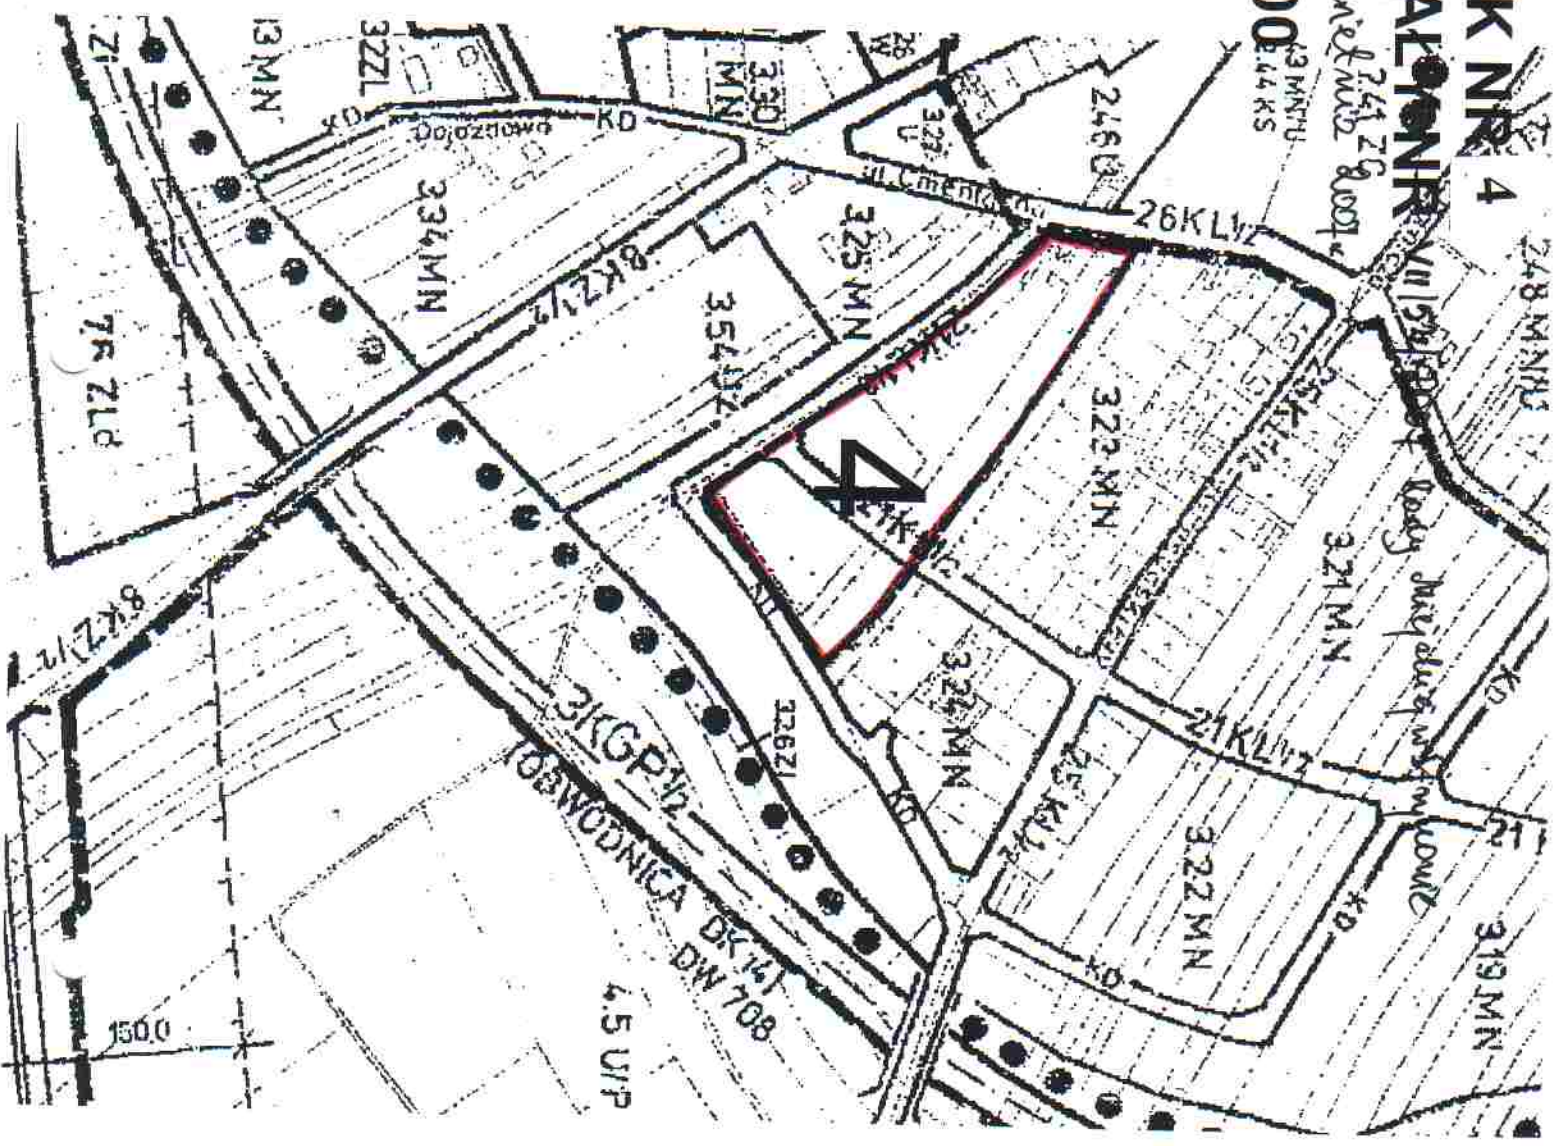

**PRZEWODNICZĄCY
RADY MIEJSKIEJ W STRYKOWIE**
Wasił
Paweł Kasłowa

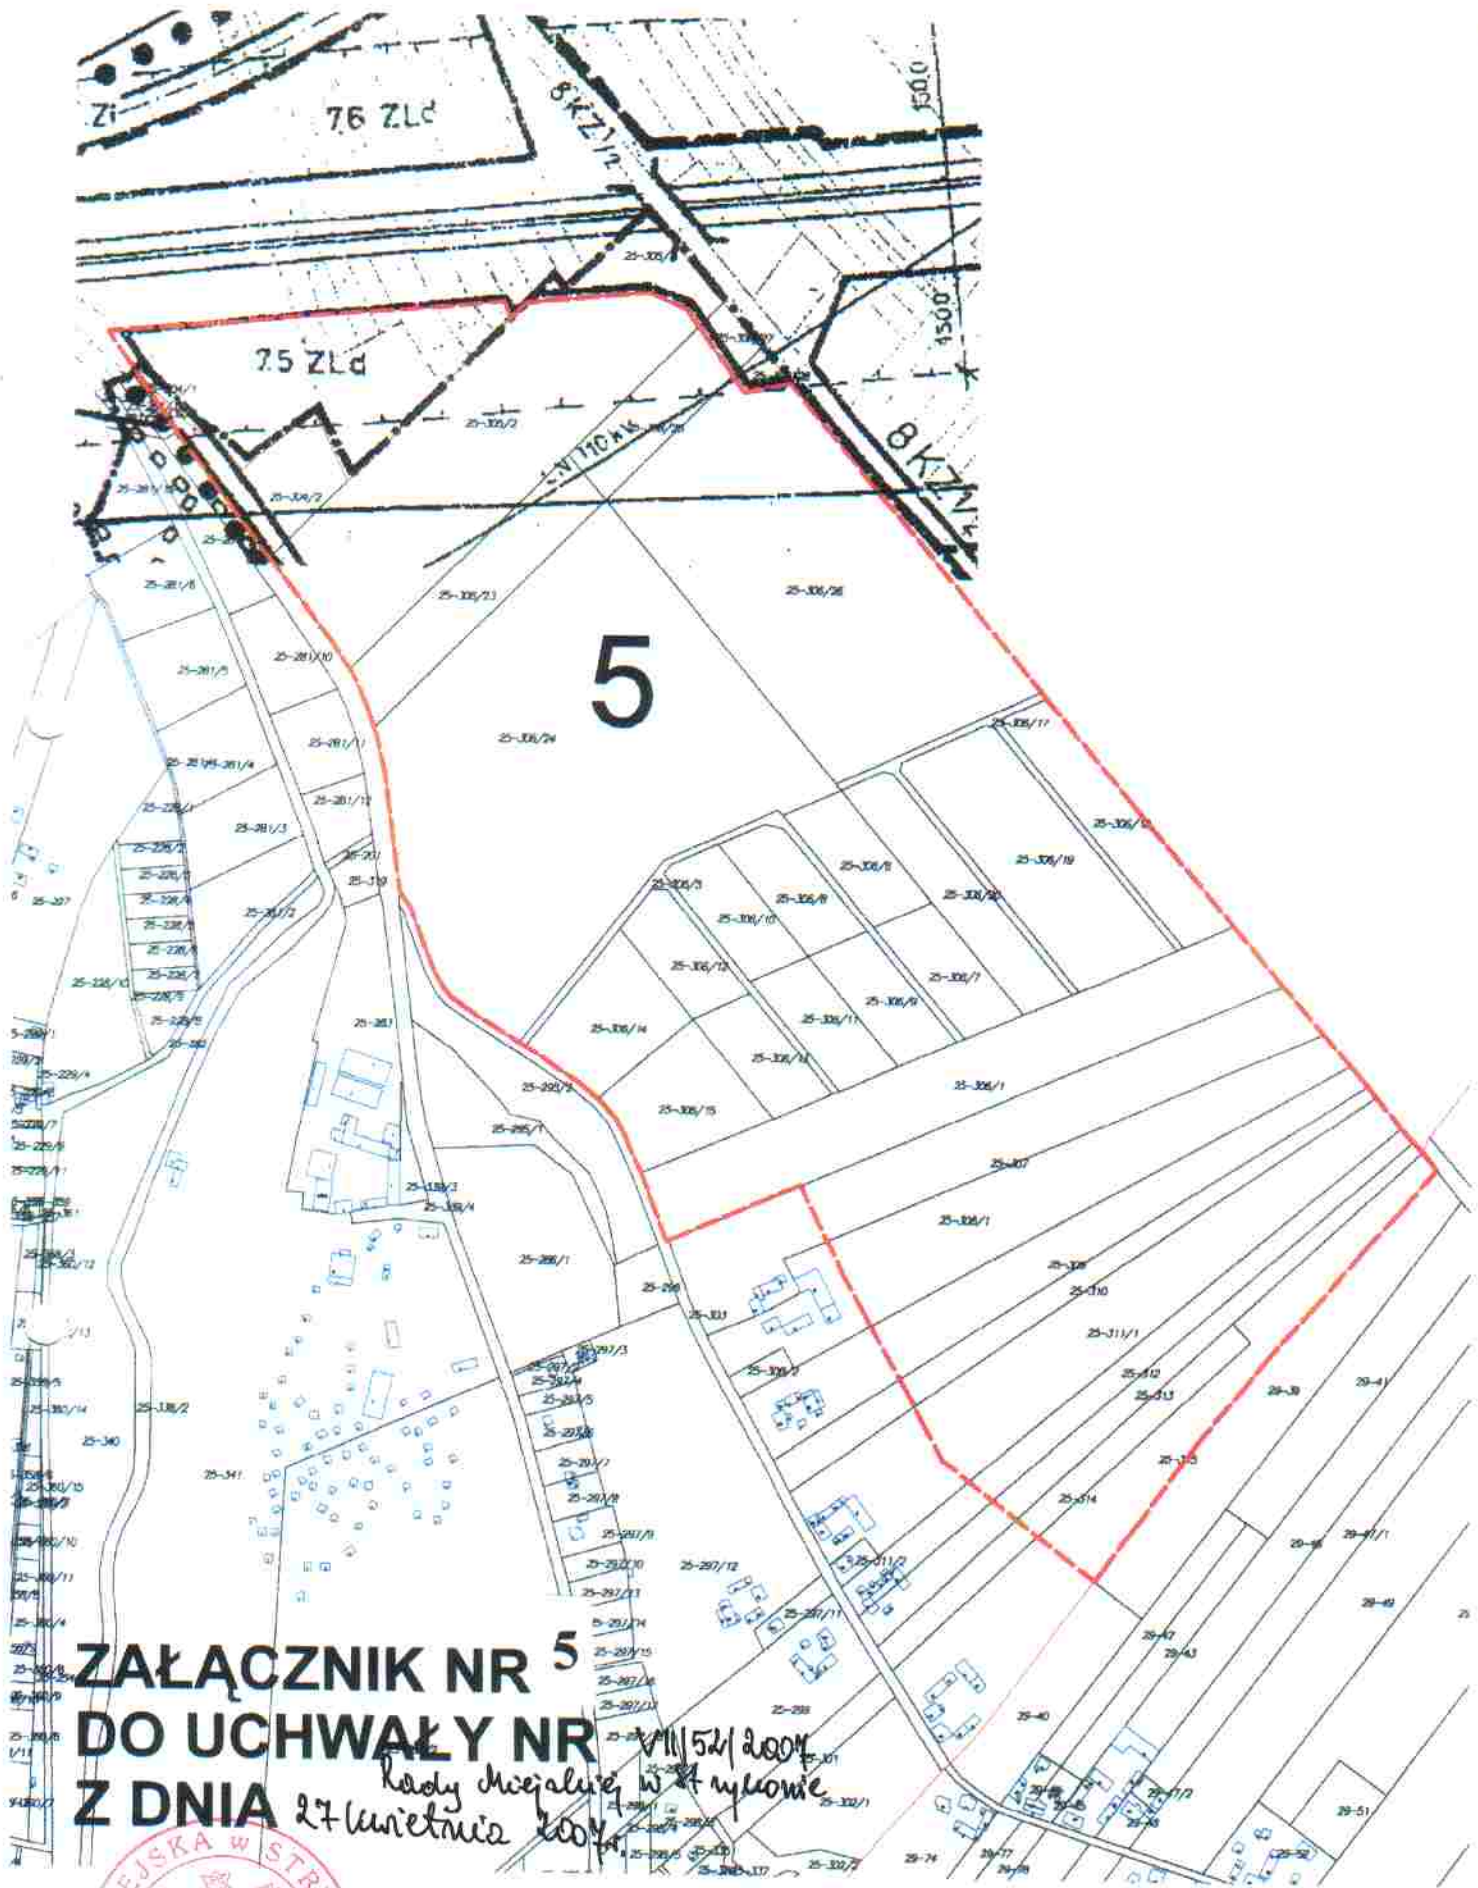


ZAŁĄCZNIK NR 5
DO UCHWAŁY NR VII/52/2004
Z DNIA 27 kwietnia 2004 r.
Rady Miejskiej w Strzykowie



PRZEWODNICZĄCY
RADY MIEJSKIEJ W STRYKOWIE
Paweł Kasica
Paweł Kasica


Załącznik Nr 6 do Uchwały
Rady Miejskiej w Strykowie
Nr VII/15/007 z dnia 27 kwietnia 2007 r.

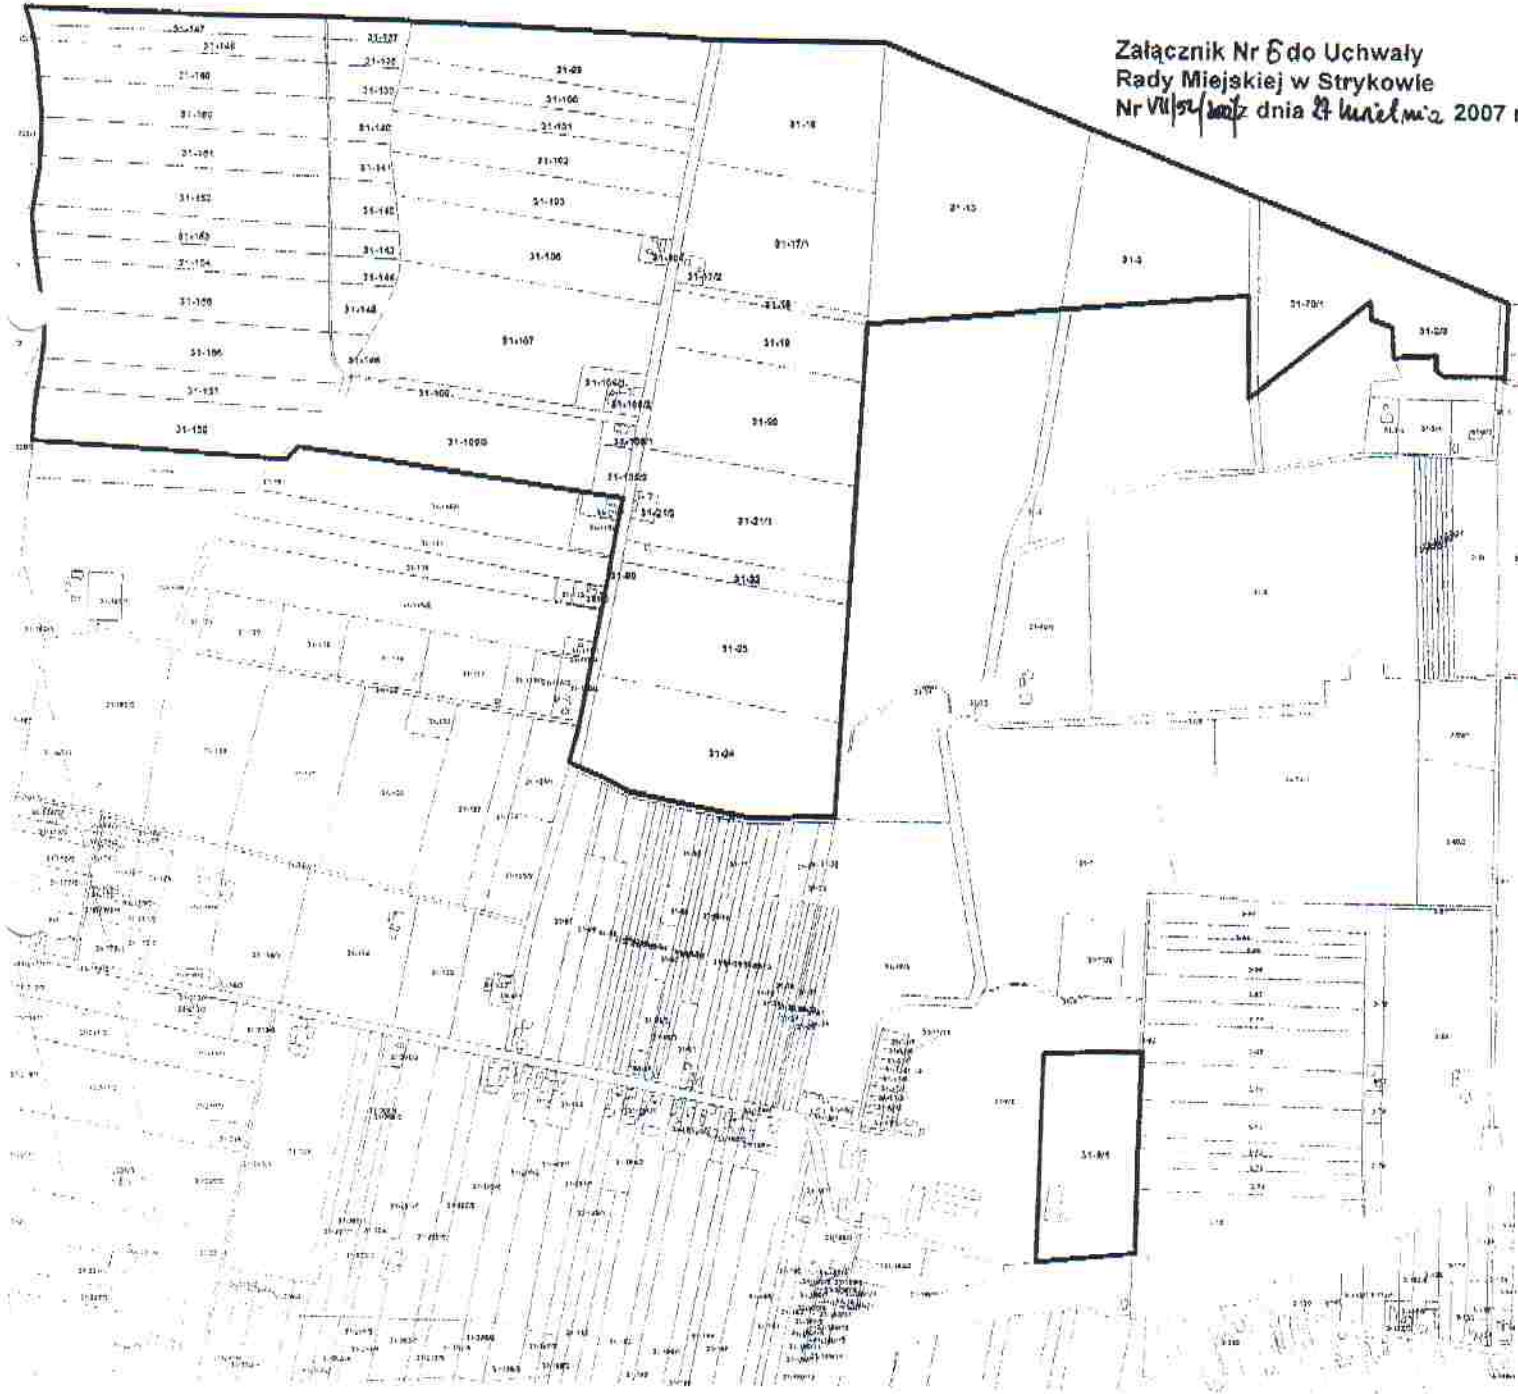

**PRZEWODNICZĄCY
RADY MIEJSKIEJ W STRYKOWIE**

Pawel Kasica
Pawel Kasica

Załącznik Nr 7
do Uchwały Rady Miejskiej w Strykowie
Nr VII/52/2007... z dnia 12 kwietnia 2007 r.

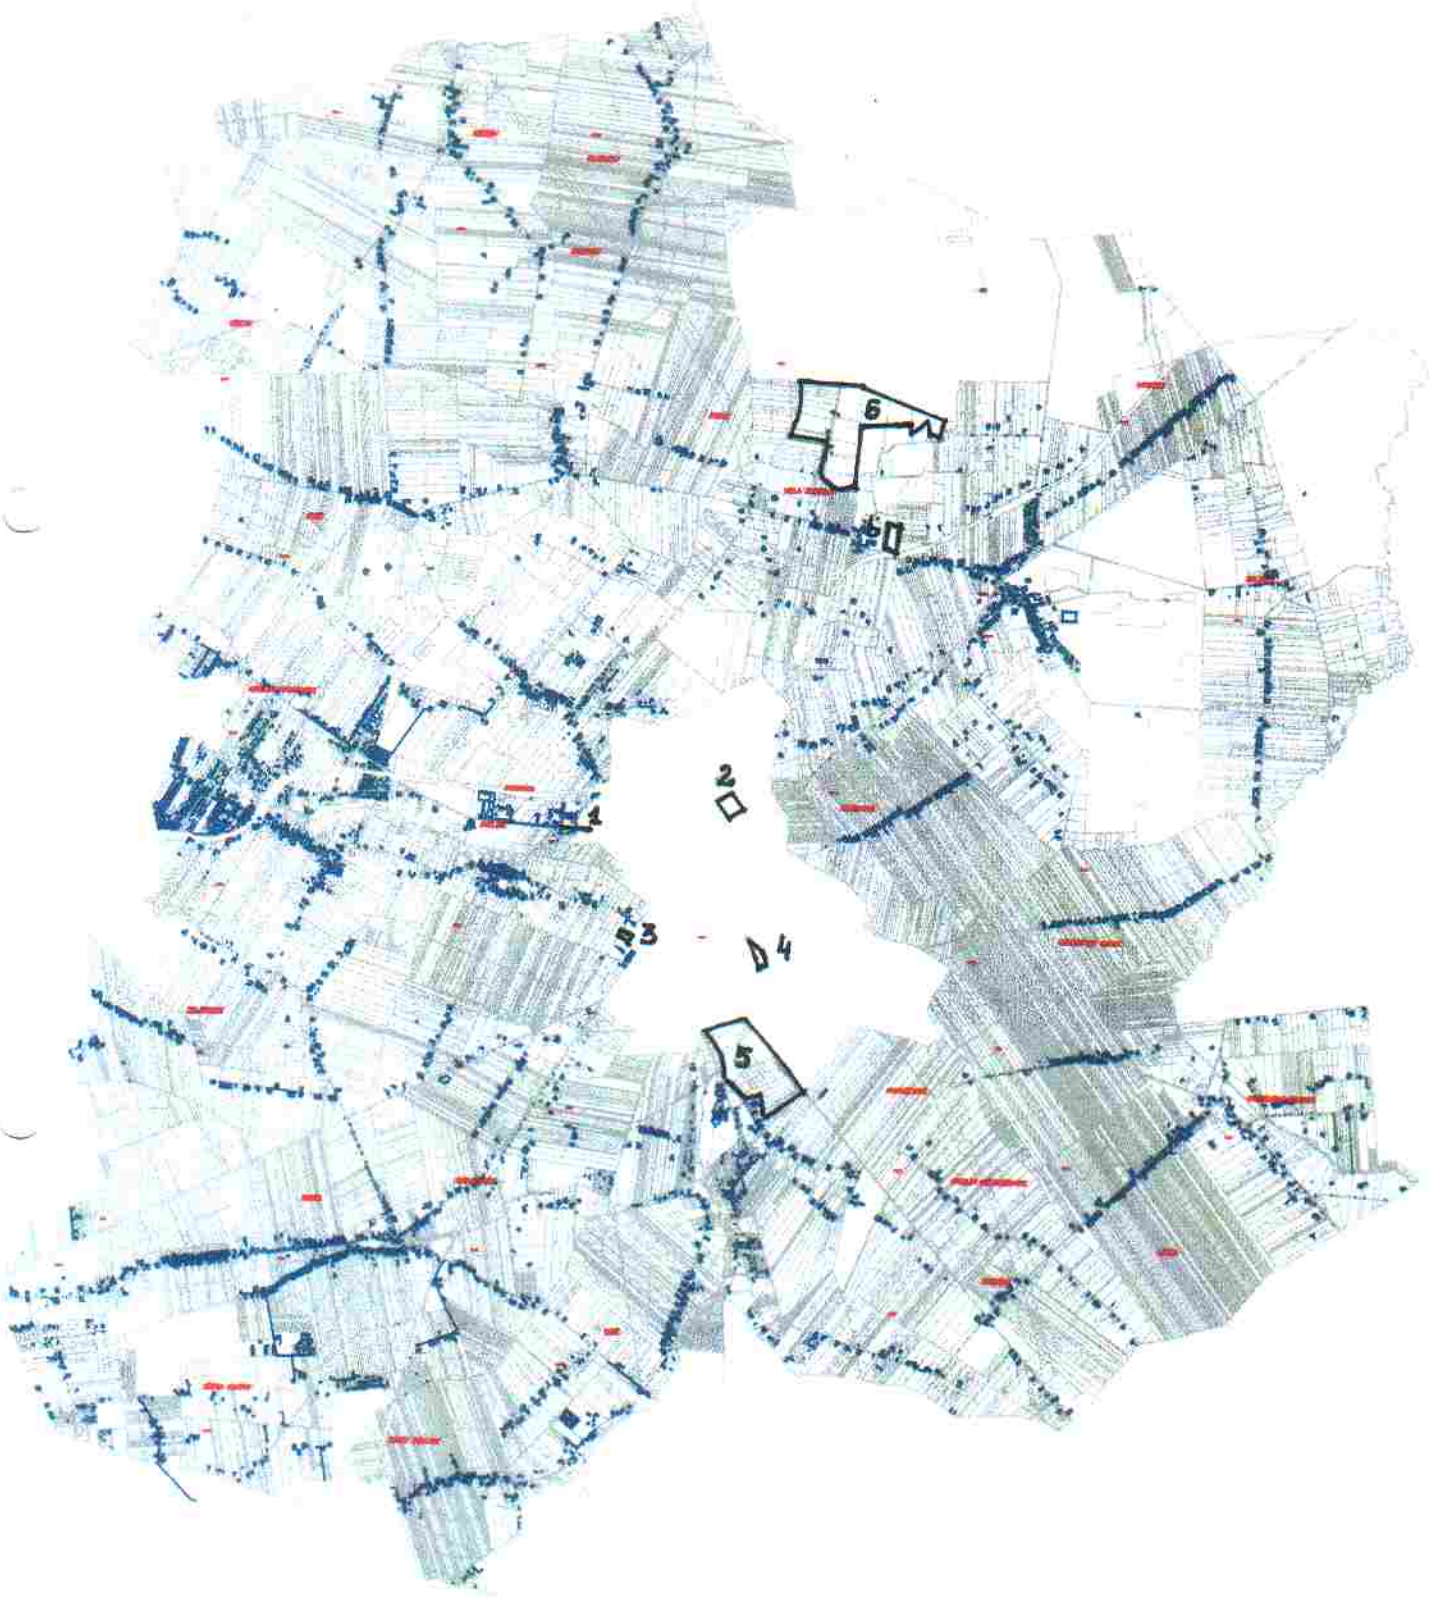

PRZEWODNICZĄCY
RADY MIEJSKIEJ W STRYKOWIE
Paweł Kaslca
Paweł Kaslca