Załącznik nr 7

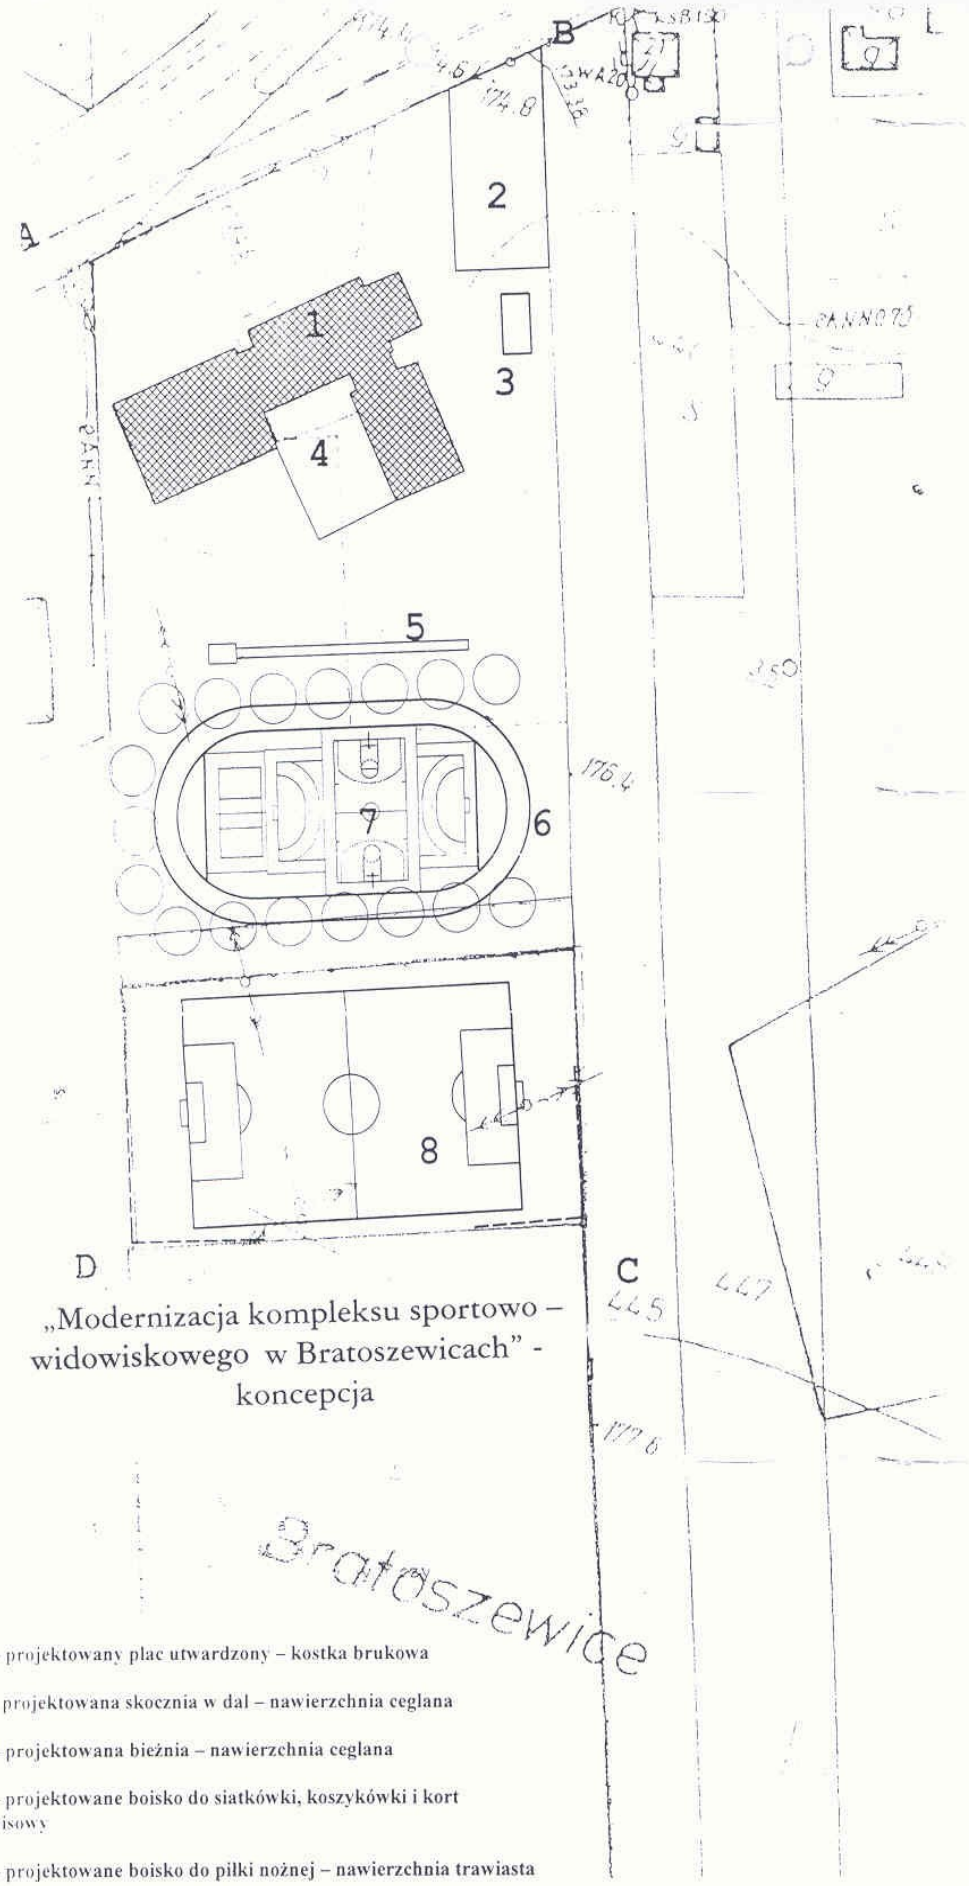

„Modernizacja kompleksu sportowo – widowiskowego w Bratoszewicach" - koncepcja

4 – projektowany plac utwardzony – kostka brukowa

5 - projektowana skocznia w dal – nawierzchnia ceglana

6 – projektowana bieżnia – nawierzchnia ceglana

7 – projektowane boisko do siatkówki, koszykówki i kort tenisowy

8 – projektowane boisko do piłki nożnej – nawierzchnia trawiasta