



PROFIL PODŁUŻNY ul. Cichej i Jana Pawła II

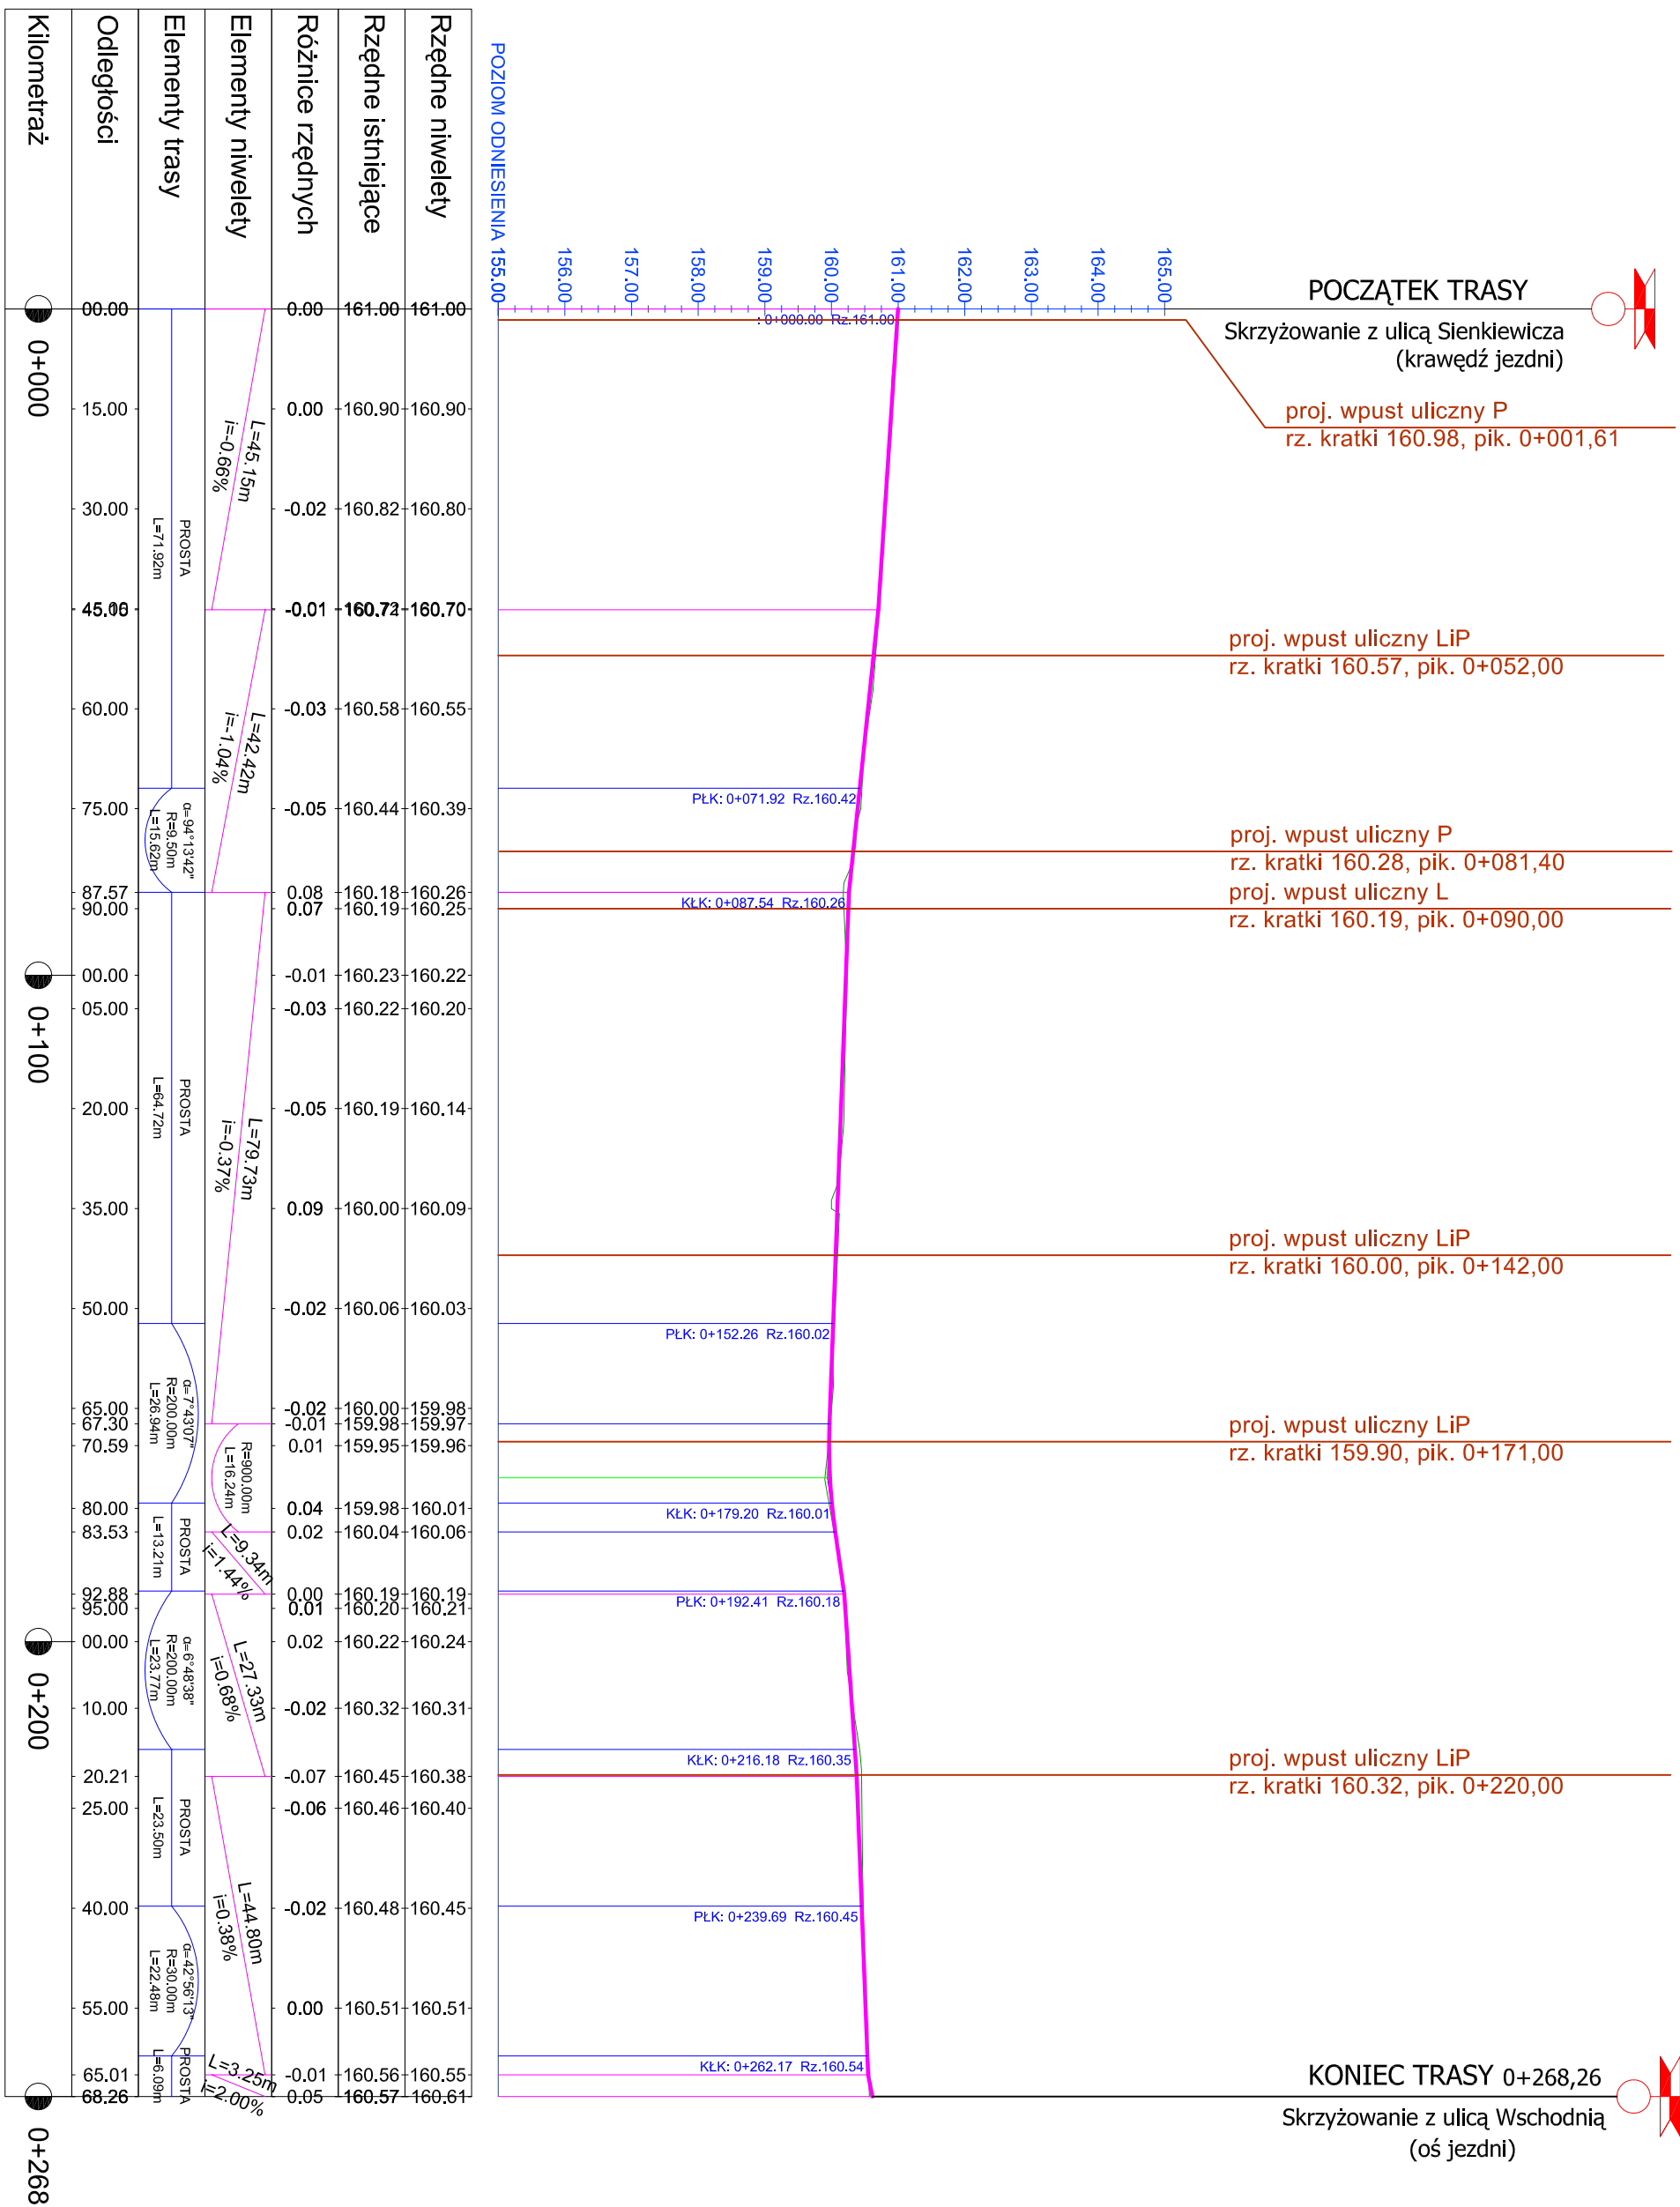

Investor:	GMINA STRYKÓW		
	ul. KOŚCIUSZKI 27, 95-010 STRYKÓW		
Jednostka projektowa:	 Janusz Strugiński ul. A. Chmielińskiej 48 99-400 Łowicz tel. (0 46) 830 20 72 tel. kom. 0 663 753 996		
Zadanie:	Przebudowa ulic: Wschodniej, Rolniczej, Piłsudskiego, Cmentanej, Cichej i Jana Pawła II, w Strykowie.		
Bratka:	DROGOWA		
Tytuł rysunku:	PROFIL PODŁUŻNY ul. Cichej i Jana Pawła II		
Stanowisko	Imię i nazwisko	Uprawnienia	Podpis
Projektant	Janusz Strugiński	Ł0D/0212/Z00D/04	
Nr rys.	Data:	Skala:	
7	11-2007	1:100/1000	