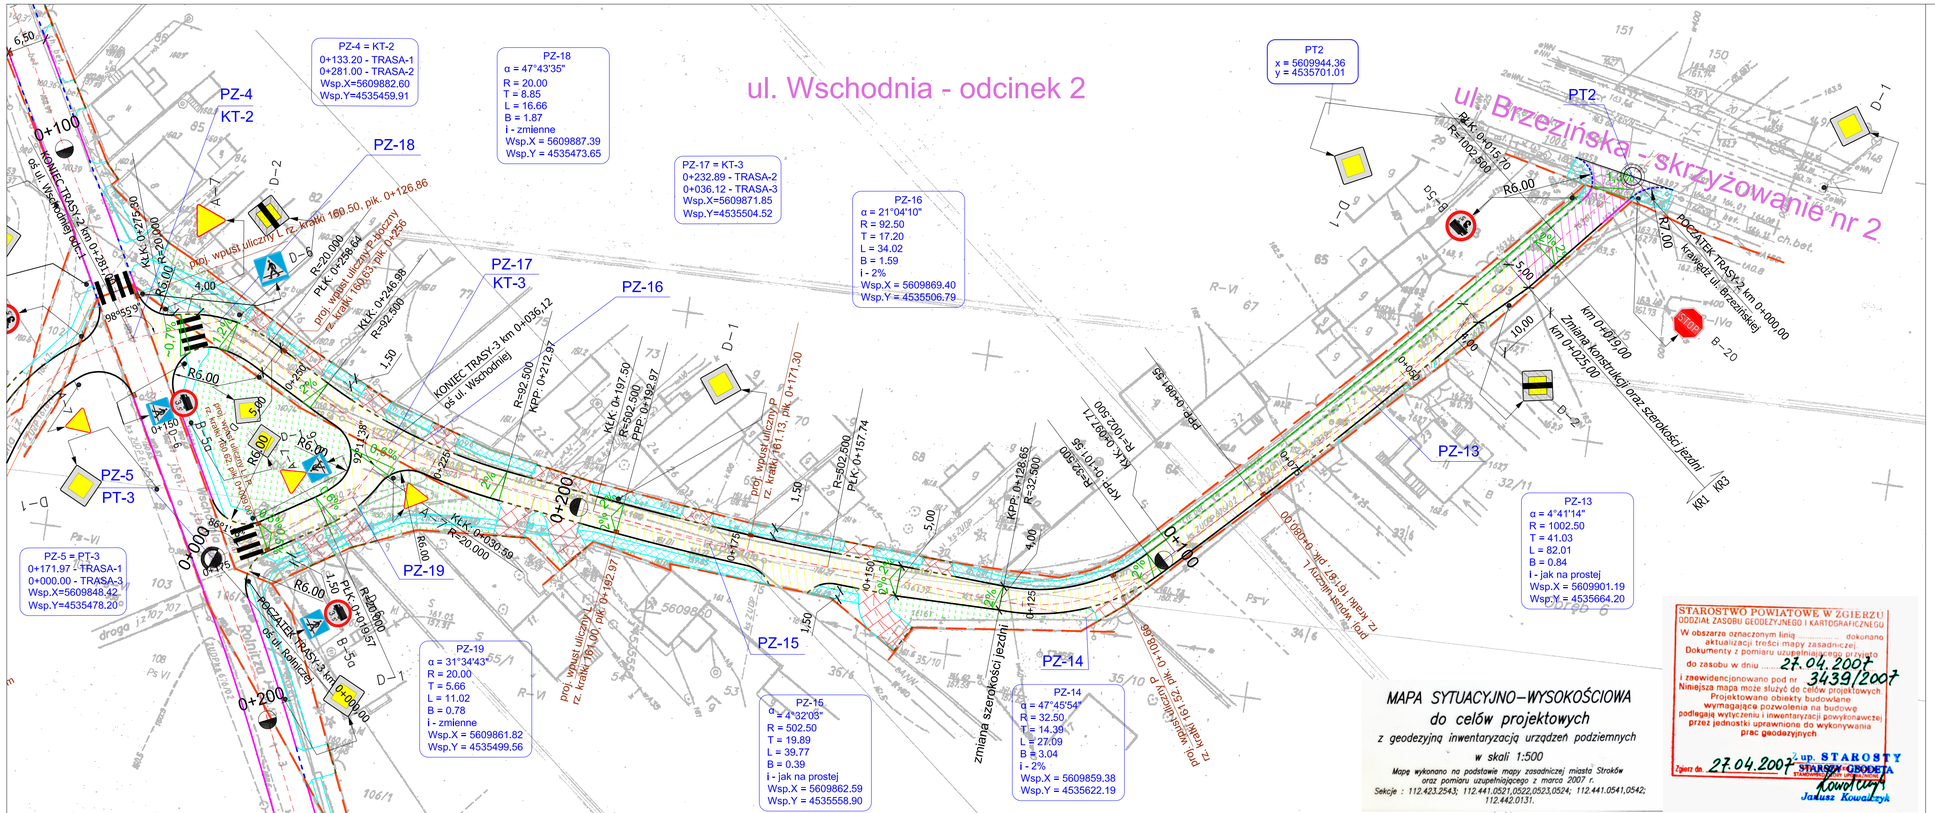

LEGENDA:

- KRAWĘŹNIK BETONOWY 20 X 30
- KRAWĘŹNIK BETONOWY 15 X 30
- KRAWĘŹNIK OBNIŻONY 20 x 30
- KRAWĘŹNIK OBNIŻONY 15 x 30
- OBRZEŻE 8 X 30
- KRAWĘŹNIK ISTNIEJĄCY (do pozostawienia)
- OBRZEŻE ISTNIEJĄCE - (do pozostawienia)
- CHODNIK Z KOSTKI BETON. gr. 8 cm
- KONSTRUKCJA JEZDNI KR3
- KONSTRUKCJA JEZDNI KR1
- ZIELEŃ
- ZJAZDY Z BETON. KOSTKI BRUKOWEJ
- GRANICE DZIAŁEK
- D-3 PROJEKTOWANE ZNAKI PIONOWE

Inwestor:	GMINA STRYKÓW ul. KOŚCIUSZKI 27, 95-010 STRYKÓW
Jednostka projektowa:	DROTECH Janusz Struginski ul. A. Chmielińskiej 48 99-400 Łowicz tel. (0 46) 830 20 72 tel. kom. 0 663 753 996
Zadanie:	Przebudowa ulic: Wschodniej, Rolniczej, Piłsudskiego, Cmentarnej, Cichej i Jana Pawła II, w Strykowie.
Branża:	DROGOWA
Tytuł rysunku:	PLAN SYTUACYJNY-ul, Wschodnia, odcinek nr 2 wraz z łącznikiem

Branża	Projektant	Uprawnienia	Podpis
Drogowa	Janusz Struginski	LOD/0212/ZOOD/04	

Nr rys./nr arkusza	Data:	Skala:
2/3	11-2007	1:500