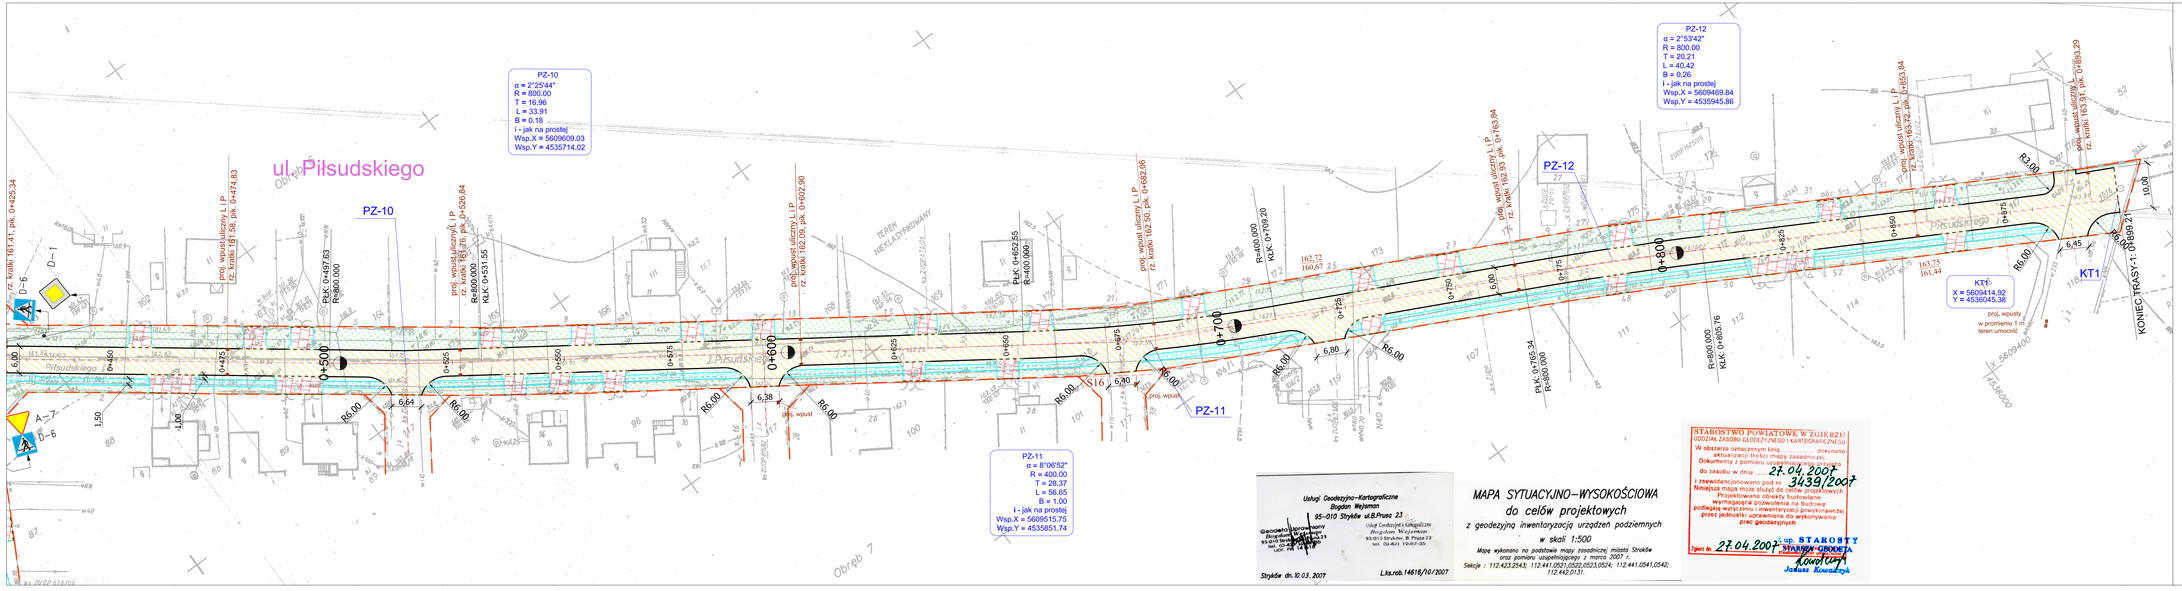

LEGENDA:

- KRAWĘŻNIK BETONOWY 20 X 30
- KRAWĘŻNIK BETONOWY 15 X 30
- KRAWĘŻNIK OBNIŻONY 20 x 30
- KRAWĘŻNIK OBNIŻONY 15 x 30
- OBRZEŻE 8 X 30
- CHODNIK Z KOSTKI BETON. gr. 8 cm
- KONSTRUKCJA JEZDNI KR3
- KONSTRUKCJA JEZDNI KR1
- ZIELEŃ
- ZJAZDY Z BETON. KOSTKI BRUKOWEJ
- GRANICE DZIAŁEK
- D-3 PROJEKTOWANE ZNAKI PIONOWE
- D-3 ZNAKI PIONOWE DO PRZESTAWIENIA

Usługi Geodezyjno-Kartograficzne
Bogdan Wejsman
95-010 Stryków ul.B.Prusa 23
Geodeta Uprawniony
Bogdan Wejsman
95-010 Stryków, B. Prusa 23
tel. 0-42/ 719-07-30
Usługi Geodezyjne i Kartograficzne
Bogdan Wejsman
95-010 Stryków, B. Prusa 23
tel. 0-42/ 719-07-30

Stryków dn. 10.03. 2007

L.dz.rob.14616/10/2007

MAPA SYTUACYJNO–WYSOKOŚCIOWA
do celów projektowych

z geodezyjną inwentaryzacją urządzeń podziemnych

w skali 1:500

Mapę wykonano na podstawie mapy zasadniczej miasta Stryków oraz pomiaru uzupełniającego z marca 2007 r.
Sekcje : 112.433.2543; 112.441.0521,0522,0523,0524; 112.441.0541,0542; 112.442.0131.

STAROSTWO POWIATOWE W ZGIERZU
WYDZIAŁ ZASOBU GEODEZYJNO I KARTOGRAFICZNEGO
W obszarze oznaczonym linią dokonano aktualizacji treści mapy zasadniczej.
Dokumenty z pomiaru ustalenia
do zasobu w dniu 27.04.2007
i zewidencjonowano pod nr 3439/2007
Niniejsza mapa może służyć do celów projektowych
Projektowane obiekty budowlane wymagające pozwolenia na budowę podlegają wytyczeniu i inwentaryzacji powykonawczej przez jednostki uprawnione do wykonywania prac geodezyjnych
Zgodn. dn. 27.04.2007
z up. STAROSTY
STARSZY GEODETA
Kowalczyk
Janusz Kowalczyk

Inwestor:	*GMINA STRYKÓW* *ul. KOŚCIUSZKI 27, 95-010 STRYKÓW*
Jednostka projektowa:	DROTECH Janusz Strugiński ul. A. Chmielińskiej 48 99-400 Łowicz tel. (0 46) 830 20 72 tel. kom. 0 663 753 996
Zadanie:	Przebudowa ulic: Wschodniej, Rolniczej, Piłsudskiego, Cmentarnej, Cichej i Jana Pawła II, w Strykowie.
Branża:	DROGOWA
Tytuł rysunku:	PLAN SYTUACYJNY ul. Wschodnia odc. 1, Rolnicza i Piłsudskiego

Branża	Projektant	Uprawnienia	Podpis
Drogowa	Janusz Strugiński	L00/0212/Z000/04	

Nr rys./nr arkusza	Data:	Skala:
2/2	12-2007	1:500