





ZMIANA MIEJSCOWEGO PLANU ZAGOSPODAROWANIA PRZESTRZENNEGO GMINY STRYKÓW DLA OBSZARU POŁOŻONEGO WE WSIACH DOBRA - MICHAŁÓWEK W CZĘŚCI DOTYCZĄCEJ WSI DOBRA

NINIEJSZY RYSUNEK PLANU STANOWI ZAŁĄCZNIK NR 1
DO UCHWAŁY NR XXXI/247/2009
z dnia 25 lutego 2009 roku
w sprawie uchwalenia zmiany miejscowego planu
zagospodarowania przestrzennego gminy Stryków
SKALA 1 : 1000



WYRYS ZE ZMIANY STUDIUM UWARUNKOWAN I KIERUNKÓW
ZAGOSPODAROWANIA PRZESTRZENNEGO MIASTA - GMINY STRYKÓW SKALA 1 : 20000

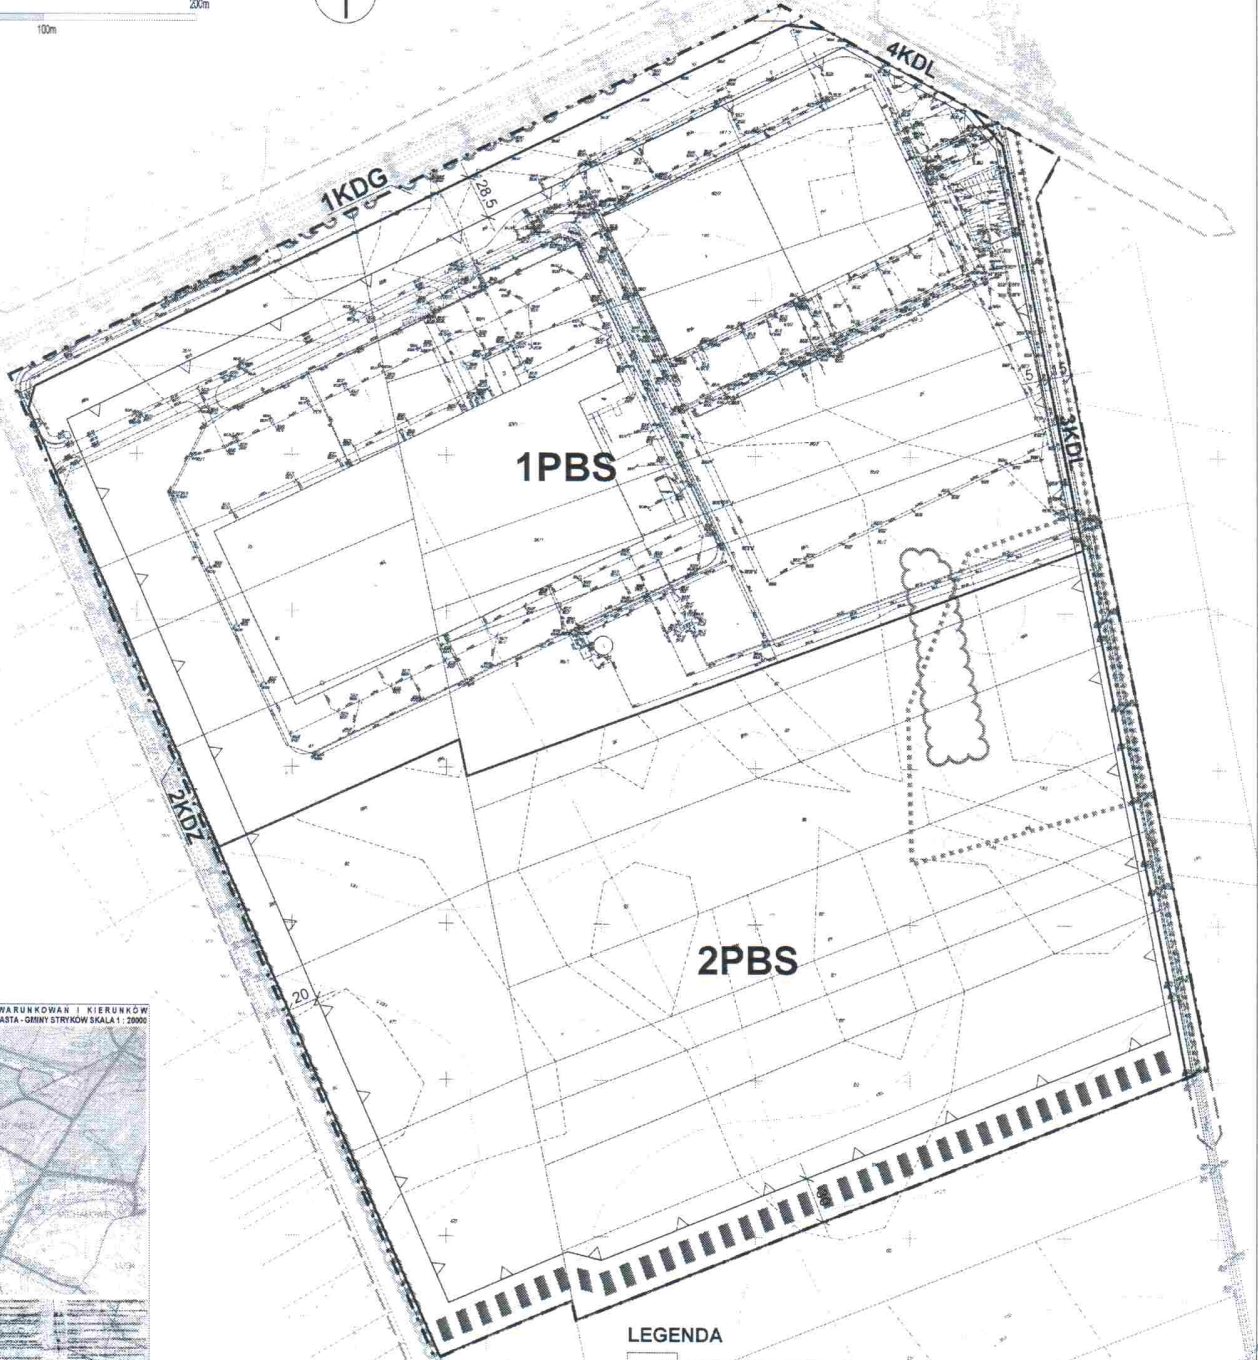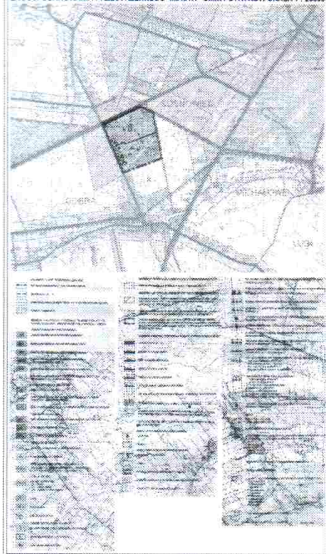

LEGENDA

- GRANICA OBSZARU OBIEKTU USTALENIA PLANU
- LINIA ROZGRANICZAJĄCA TERENY O RÓŻNYM PRZEZNACZENIU
LUB RÓŻNYCH SPOSOBACH ZAGOSPODAROWANIA
- WIEPRZEMKAZALNA LINIA ZARŁODOWY
- PRZEZNACZENIE TERENU:**
- PBS TERENY PRZEYSŁU, BAZ, WYKŁADÓW I MAGAZYNÓW
- TERENY KOMUNIKACJI:**
- KDG DROGA GŁÓWNA
- KDZ DROGA ZBIORCZA
- KDL DROGI LOKALNE
- ZNACZENIA INNE:**
- OBLONY W POSTĘPIU NA ŚLADZIE
ZIELINI WYSOKIEJ I ŚREDNIOWYSOKIEJ
- ZASIEG TERENÓW ZMIELOROWANYCH
- TEREN ZADRZEWIONY
- SPALERY DRZEW

**PRZEWODNICZĄCY
RADY MIEJSKIEJ W STRYKÓWIE**

Paweł Kasica