



Warstwy konstrukcyjne przez drogę  
spadek dwustronny 2% skala 1:20

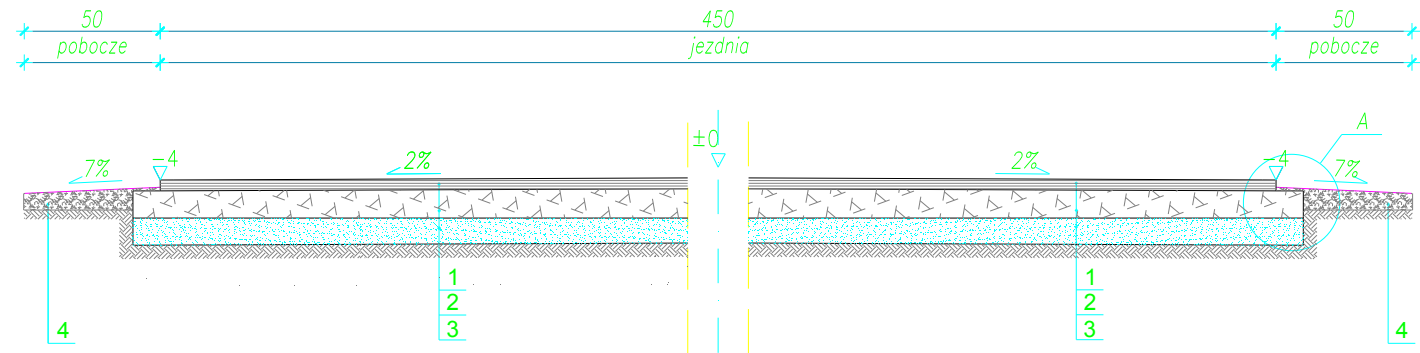

LEGENDA:

- 1- warstwa ścieralna: beton asfaltowy 0/12,8 dla KR 2  
gr.5 cm wg. PN-S-96025/2000
- 2- warstwa wyrównawcza z kruszywa łamanego 0-31,5 mm o gr. 10 cm
- 3- istniejące warstwy konstrukcyjne
- 4- pobocze ( kruszywo łamane 0-31,5 mm) gr. 15 cm

Szczegół "A"  
skala 1:10

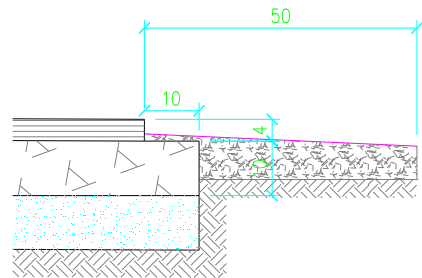

DROTECH ul. A. Chmielińskiej 48 99-400 Łowicz tel.:046-830 20 72			SKALA: 1:20	FORMAT:	DATA: grudzień 2009
			INWESTOR: Urząd Miasto-Gminy Stryków 95-010 Stryków, ul. Kosciuszki 27		
			OBIEKT: Przebudowa drogi gminnej w m. Dobra Nowiny ( od granicy z gminą Łódź )		
			ADRES: m. Dobra Nowiny		
			UWAGA: Kopiuwanie, rozpowszechnianie i udostępnianie niniejszego rysunku lub jego części bez zgody autorów są ZABRONIONE		
			ZAWARTOŚĆ:		FAZA
			PRZEKRÓJ KONSTRUKCYJNY		P.B.
					NR RYS.
					3