



Warstwy konstrukcyjne przez drogę
spadek dwustronny 2% skala 1:20

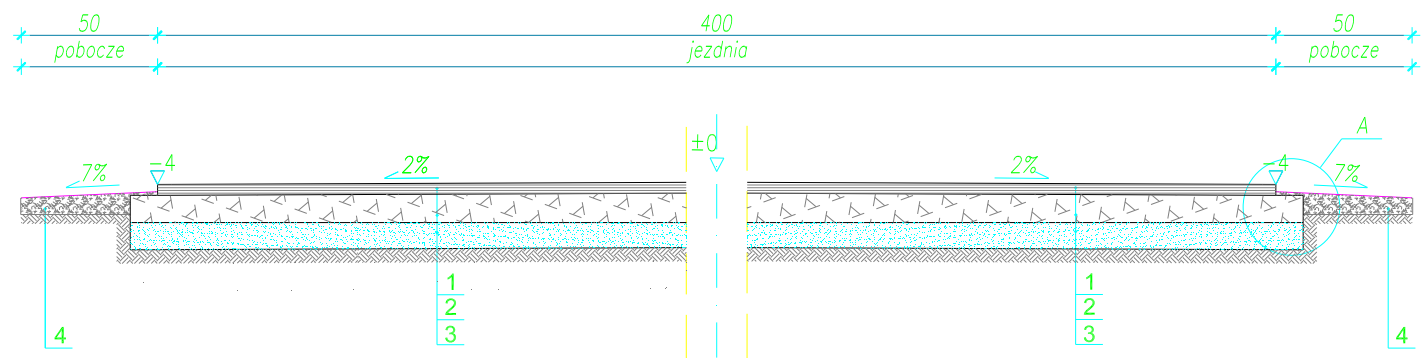

LEGENDA:

- 1- warstwa ścierna: beton asfaltowy 0/12,8
gr.4 cm wg. PN-S-96025/2000
- 2- warstwa wyrównawcza z kruszywa łamanego 0-31,5 mm o gr. 10 cm
- 3- istniejące warstwy konstrukcyjne
- 4- pobocze (kruszywo łamane 0-31,5 mm) gr. 15 cm

Szczegół "A"
skala 1:10

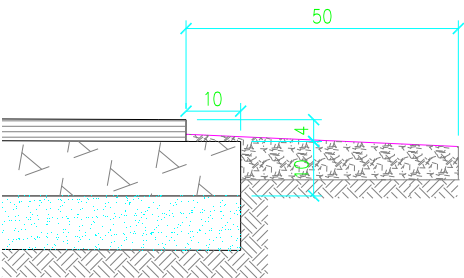

| | | | | | |
|--|--|--|---|---------|--------------------|
| DROTECH ul. A. Chmielńskiej 48 99-400 Łowicz tel.:046-830 20 72 | | | SKALA: 1:20 | FORMAT: | DATA: styczeń 2010 |
| | | | INWESTOR: Gmina Stryków 95-010 Stryków, ul. Kościuszki 27 | | |
| | | | OBJEKT: Przebudowa drogi dojazdowej do gruntów rolnych w miejscowości Pludwiny | | |
| | | | ADRES: obręb: Pludwiny | | |
| | | | UWAGA: Kopowanie, rozpowszechnianie i udostępnianie niniejszego rysunku lub jego części bez zgody autorów są ZABRONIONE | | |
| | | | ZAWARTOŚĆ: | | FAZA |
| | | | PRZEKRÓJ KONSTRUKCYJNY | | P.B. |
| | | | | | NR RYS. |
| | | | | | 4 |