


PRZEKRÓJ PODŁUŻNY skala pionowa 1:100; skala pozioma 1:1000

ARKUSZ 1

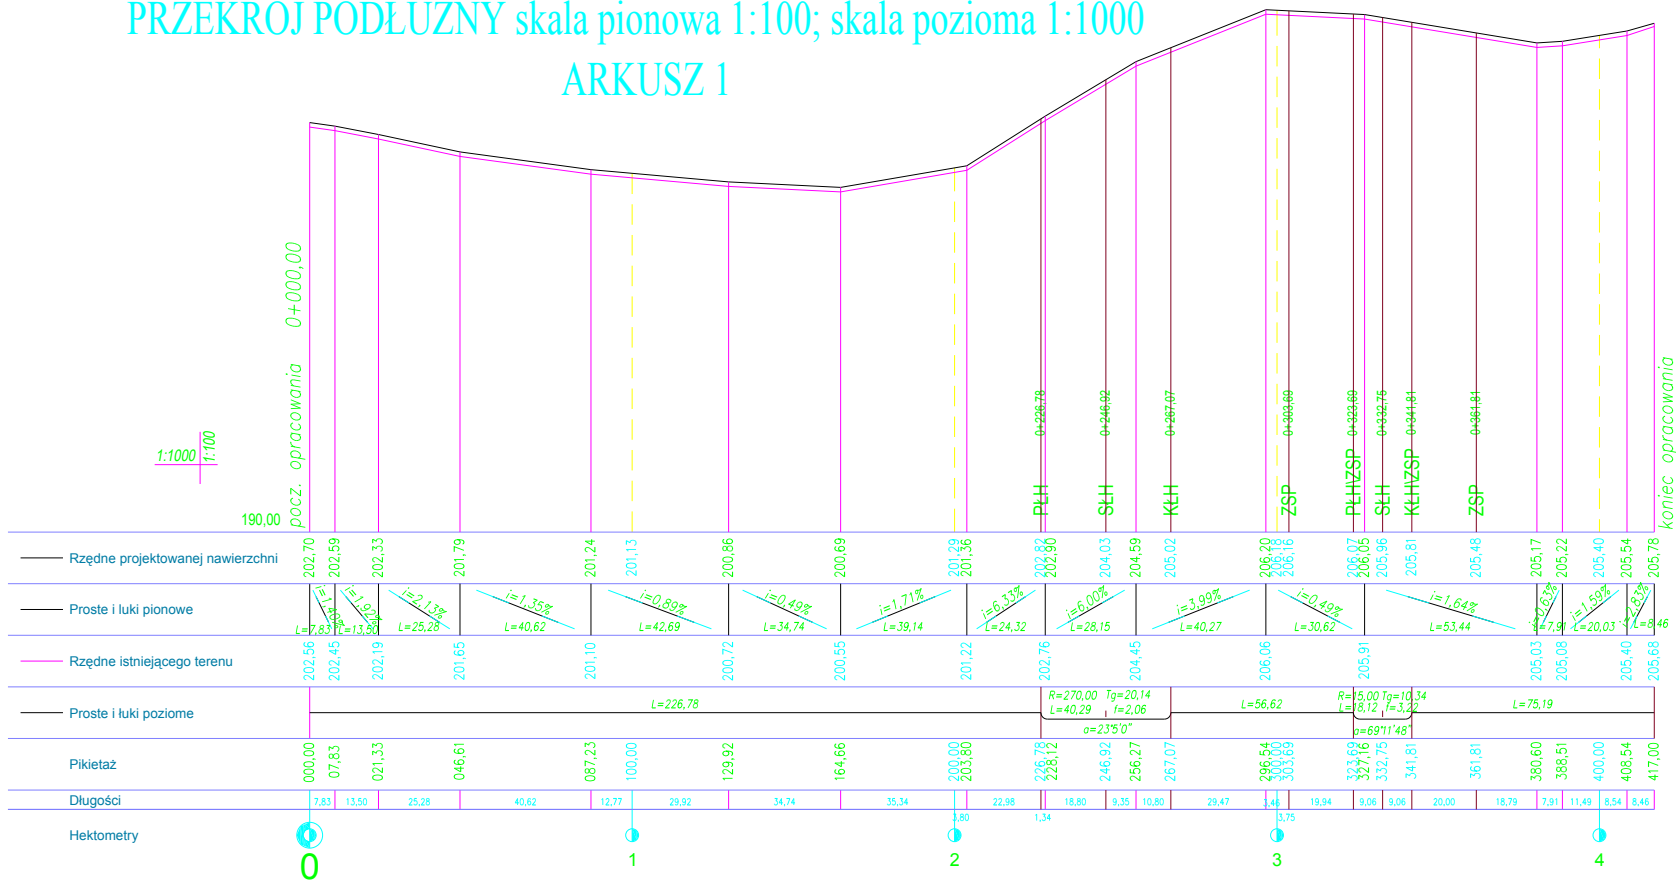

OZNACZENIA:

- projektowana nawierzchnia
- PŁH - początek łuku poziomego
- SŁH - środek łuku poziomego
- KŁH - koniec łuku poziomego
- ZSP - zmiana spadku poprzecznego

DROTECH ul. A. Osuchowej 48 99-400 Ławica tel. 046-830 20 72		SKALA: 1:100; 1:1000	FORMA:	DATA: grudzień 2009
INWESTOR: Urząd Miasta-Gminy Stryków 95-010 Stryków, ul. Kościuszki 27		OBJEKT: Przebudowa drogi gminnej Kielmino-Klejk, granicą z gminą Zięb		
ADRES: LNGA: Kopowanie, rozprężenie / udrożnienie niniejszego rysunku lub jego części bez zgody autora są ZABRONIONE		ZAWARTOŚĆ: PRZEKRÓJ PODŁUŻNY		
PŁH		P.B.		
SŁH		M. RYS.		
KŁH		3		