



Warstwy konstrukcyjne przez drogę
spadek dwustronny 2% skala 1:20

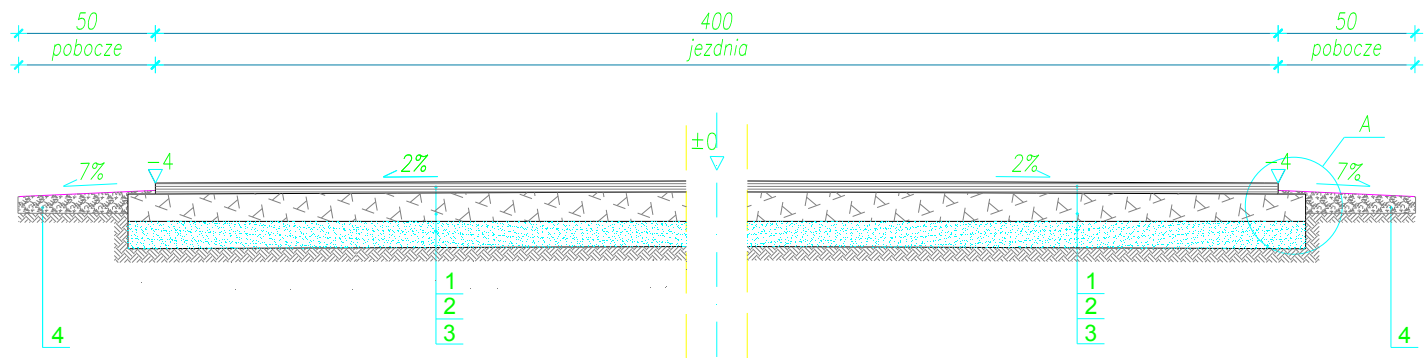

LEGENDA:

- 1- warstwa ścierna: beton asfaltowy 0/12,8 dla KR 2
gr.4 cm wg. PN-S-96025/2000
- 2- warstwa wyrównawcza z kruszywa łamanego 0-31,5 mm o gr. 10 cm
- 3- istniejące warstwy konstrukcyjne
- 4- pobocze (kruszywo łamane 0-31,5 mm) gr. 15 cm

Szczegół "A"
skala 1:10

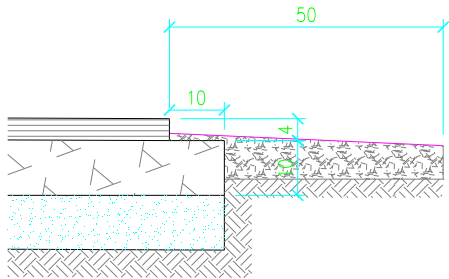

DROTECH ul. A. Chmielińskiej 48 99-400 Łowicz tel.:046-830 20 72			SKALA:	FORMAT:	DATA: grudzień 2009
INWESTOR:			Urząd Miasta-Gminy Stryków 95-010 Stryków, ul. Kościuszki 27		
OBIEKT:			Przebudowa drogi gminnej Kietmina-Klęk, granica z gminą Zgierz		
ADRES:			UWAGA: Kopiowanie, rozpowszechnianie i udostępnianie niniejszego rysunku lub jego części bez zgody autorów są ZABRONIONE		
ZAWARTOŚĆ:			FAZA		
PRZEKRÓJ KONSTRUKCYJNY			P.B.		
NR RYS.			4		