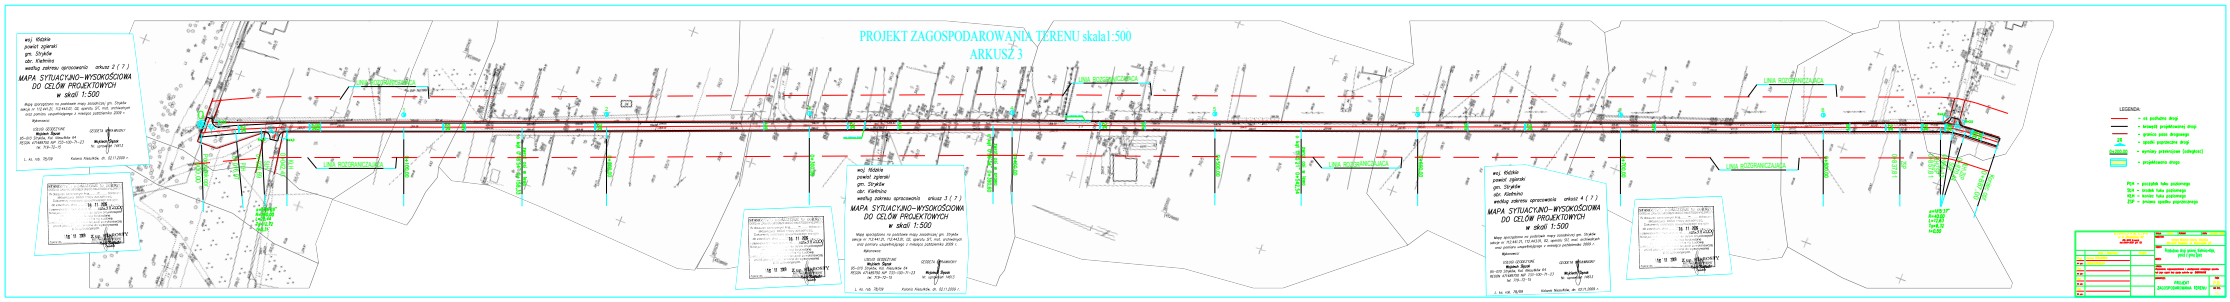# PROJEKT ZAGOSPODAROWANIA TERENU skala1:500
## ARKUSZ 3