


ARKUSZ 3

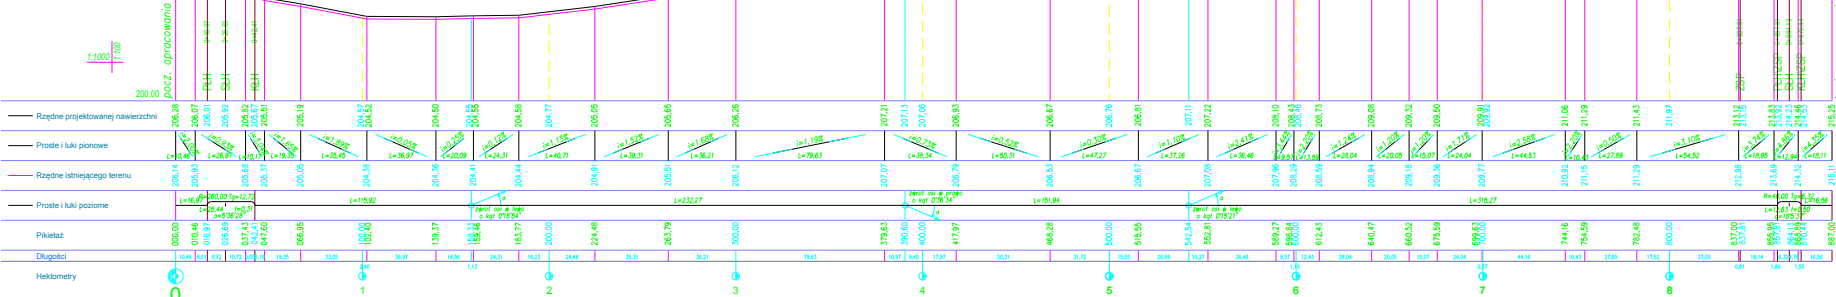

OZNACZENIA:

- - projektowana nawierzchnia
- PŁH - początek łuku poziomego
- SŁH - środek łuku poziomego
- KŁH - koniec łuku poziomego
- ZSP - zmiana spadku poprzecznego

[illegible]