

woj. łódzkie
powiat zgierski
gm. Stryków
obr. Kietlina
według zakresu opracowania arkusz 2 (7)
**MAPA SYTUACYJNO-WYSOKOŚCIOWA
DO CELÓW PROJEKTOWYCH
w skali 1:500**

Mapę sporządzono na podstawie mapy zasadniczej gm. Stryków
sekcje nr 112.441.21, 112.443.01, 02, operatu SI7, mat. archiwalnych
oraz pomiaru uzupełniającego z miesiąca października 2009 r.

Wykonawca:

USŁUGI GEODEZYJNE
Wojciech Szpak
95-010 Stryków, Kol. Niesurowski 64
REGON 471459750 NIP 733-100-71-23
tel. 719-72-15

GEODETA UPRAWNIONY
Wojciech Szpak
Nr uprawnień 14613


L. ks. rob. 78/09

Kolonia Niesurowski, dn. 02.11.2009 r.

STANOWISKO PODMIOTOWE W ZAKRESIE
OŚWIADCZENIA ZASADY GEODEZYJNEGO I KARTOGRAFICZNEGO
W obszarze ograniczonym linią..... dokonano
aktualizacji treści mapy zasadniczej
Dokumenty z planu uzupełniającego przyległego
do zasobu w dniu.....
i zaktualizowano plany projektowe
Niniejszym oświadczam, że dane projektowe
są zgodne z danymi z mapy zasadniczej
i stanowią podstawę do wykonania
przez jednostkę projektową
prace projektowe w zakresie
planu uzupełniającego do mapy zasadniczej
z dnia.....
16.11.2009
Załącznik nr 1 do projektu
16.11.2009
Załącznik nr 1 do projektu

PLAN SYTUACYJNO-WYSOKOŚCIOWY skala 1:500

ARKUSZ 2

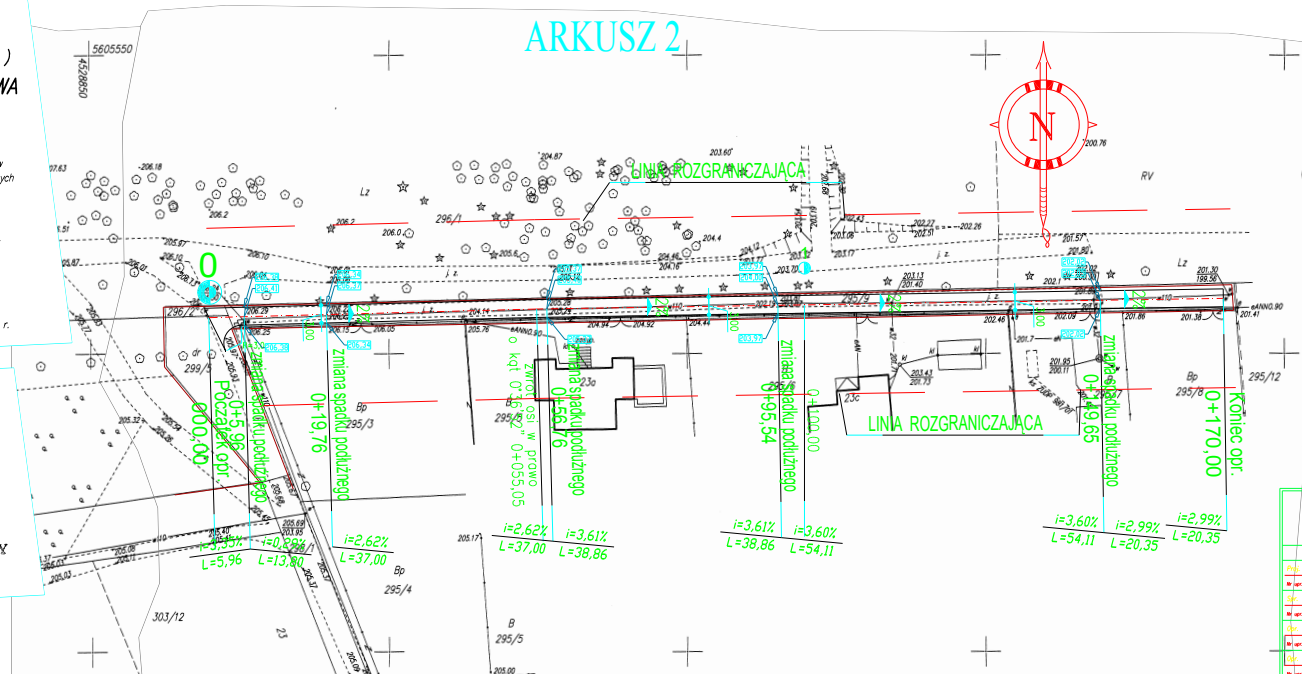

LEGENDA:

- - - - - os podłużna drogi
- - - - - krawędź projektowanej drogi
- - - - - granica pasa drogowego
- - - - - spadki poprzeczne drogi
- 2% - - - - - wymiary przekrojowe (odległość)
- 0+200,00 - - - - - projektowana droga
- 12,14 - - - - - rzędne projektowanej nawierzchni

DROTECH ul. 4. Czerwca 48 95-400 Łowicz tel.046-850 20 72		SKALA: 1:500	FORMAT:	DATA: grudzień 2009
INWESTOR: Urząd Miasta-Gminy Stryków 95-010 Stryków, ul. Kosielskiego 27		OBIEKT: Przebudowa drogi gminnej Kietlina-Kiełk, granica z gminą Łęka		
ADRES: Przebudowa drogi gminnej Kietlina-Kiełk, granica z gminą Łęka		UWAGA: Kopiecie, rozpraszaczki i ustrzałki obok rysunku lub jego części bez sygnatury są ZABRONIONE		
ZAWARTOŚĆ: PLAN SYTUACYJNO-WYSOKOŚCIOWY		FAZA: P.B. nr 8/5 2a		