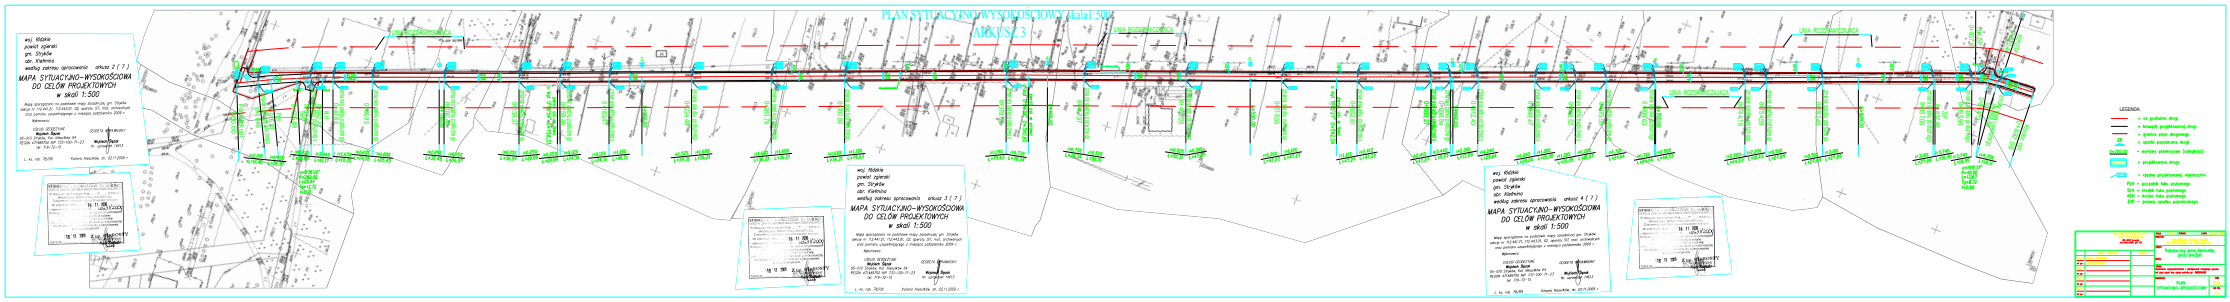PLAN SYTUACYJNO-WYSOKOŚCIOWY (skala1:500)
ARKUSZ 3