PROJEKT ZAGOSPODAROWANIA TERENU skala1:500
ARKUSZ 4 Odcinek 2

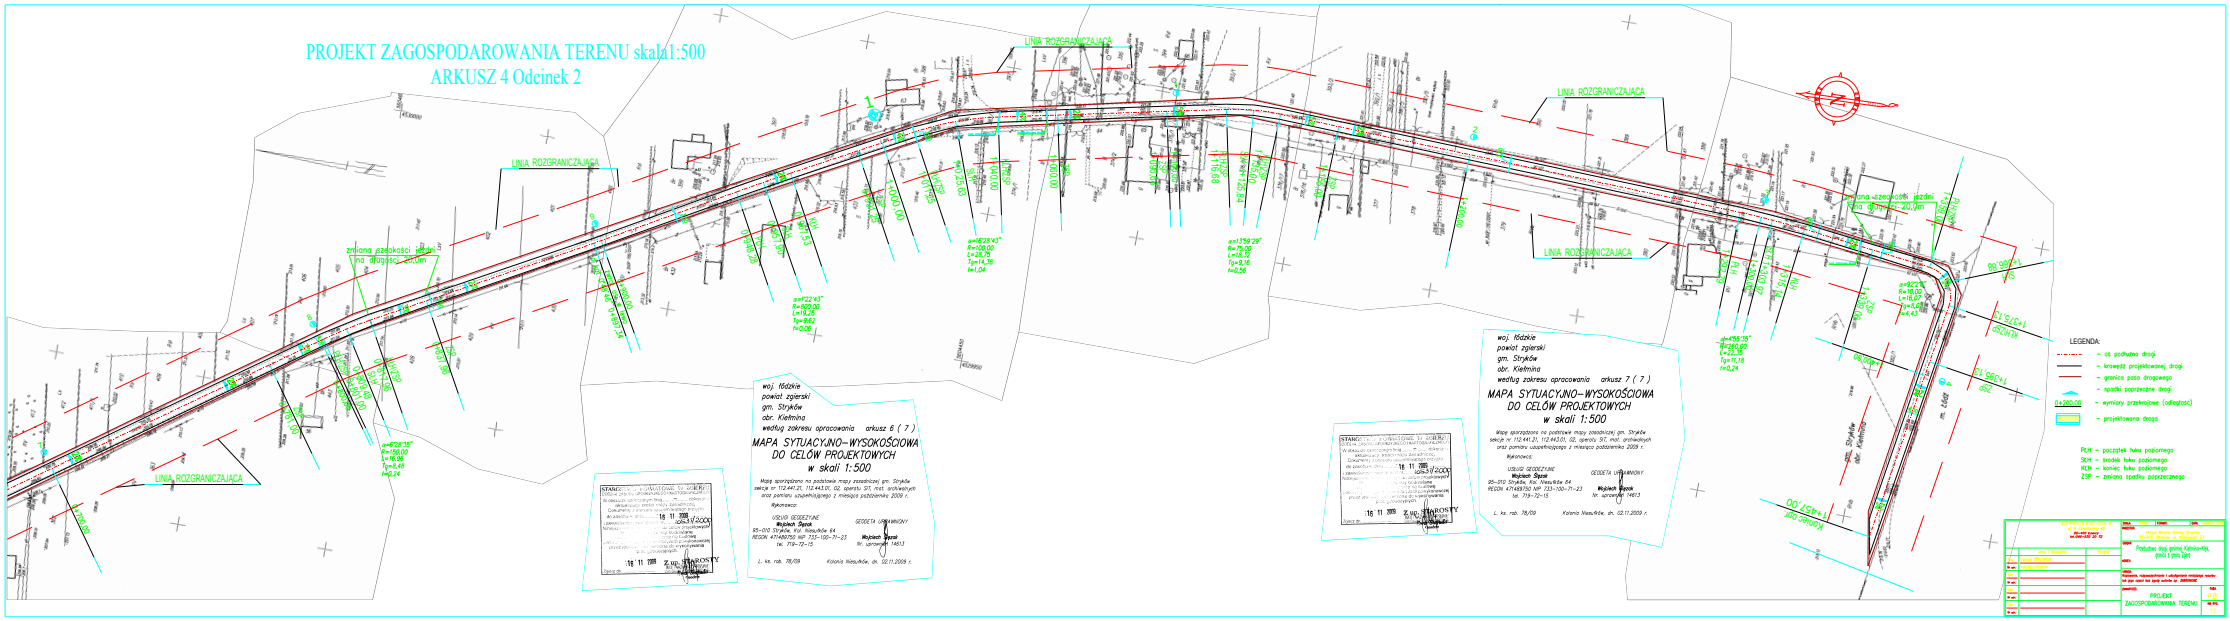

woj. łódzkie
powiat zgierski
gm. Stryków
obr. Kietlnina
według zakresu opracowania arkusz 6 (7)

MAPA SYTUACYJNO–WYSOKOŚCIOWA DO CELÓW PROJEKTOWYCH
w skali 1:500

Mapę sporządzono na podstawie mapy zasadniczej gm. Stryków sekcje nr 112.441.21, 112.443.01, 02, operatu ST, mod. archiwalnych oraz pomiaru uzupełniającego z miesiąca października 2009 r.

Wykonawca:

USŁUG GEODEZYJNE
Wojciech Sypek
95–010 Stryków, Kol. Nieszków 64
REGON 471489750 NIP 733–100–71–23
tel. 719–72–15

GEODETA UPRAWNIONY
Wojciech Sypek
Nr. uprawnień 14613

L. ks. rob. 78/09 Kolonia Nieszków, dn. 02.11.2009 r.

STANOWISKO ARCHIWALNE
W WOJEWÓDZKIM ZASOBIE GEODEZYJNO-KARTOGRAFICZNYM
Dokumentacja geodezyjna i kartograficzna udostępniona do wglądu
16 11 2009
Zgodność z oryginałem potwierdzam
Podpis

woj. łódzkie
powiat zgierski
gm. Stryków
obr. Kietlnina
według zakresu opracowania arkusz 7 (7)

MAPA SYTUACYJNO–WYSOKOŚCIOWA DO CELÓW PROJEKTOWYCH
w skali 1:500

Mapę sporządzono na podstawie mapy zasadniczej gm. Stryków sekcje nr 112.441.21, 112.443.01, 02, operatu ST, mod. archiwalnych oraz pomiaru uzupełniającego z miesiąca października 2009 r.

Wykonawca:

USŁUG GEODEZYJNE
Wojciech Sypek
95–010 Stryków, Kol. Nieszków 64
REGON 471489750 NIP 733–100–71–23
tel. 719–72–15

GEODETA UPRAWNIONY
Wojciech Sypek
Nr. uprawnień 14613

L. ks. rob. 78/09 Kolonia Nieszków, dn. 02.11.2009 r.

Projektant: mgr inż. Wojciech Sypek upr. WOL/0287/PWOD/07			