



Warstwy konstrukcyjne przez drogę odcinek 2
o pikietażu od 000,00 do 2198,00 m
spadek dwustronny 2% skala 1:20

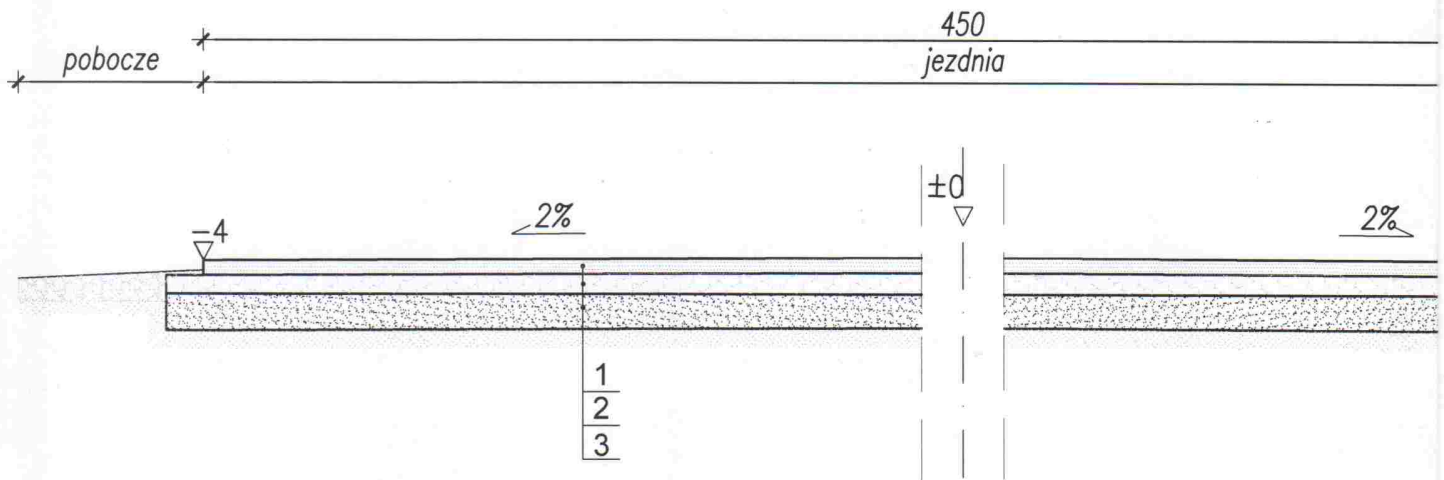


LEGENDA:

- 1- warstwa scieralna: beton asfaltowy 0/12,8 dla gr.5 cm wg. PN/EN 13108-1:2008
- 2- warstwa wyrównawcza z klinca o gr 4 cm
- 3- istniejące warstwy konstrukcyjne

Szczegół "A"
skala 1:10

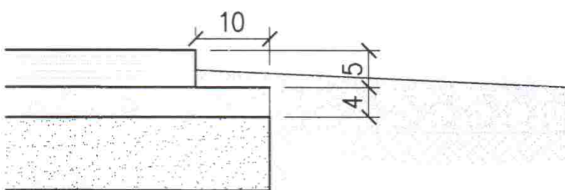


pobocze

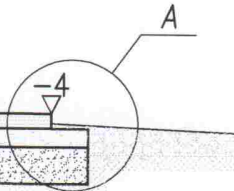

1
2
3

R 2

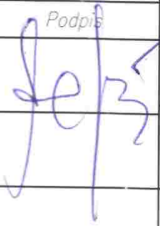DROTECH ul. A. Chmielińskiej 48 99-400 Łowicz tel.: 046-830 20 72		SKALA: 1:20	FORMAT:	DATA: grudzień 2009
		INWESTOR: Urząd Miasta-Gminy Stryków 95-010 Stryków, ul. Kościuszki 27		
		OBIEKT: Przebudowa drogi gminnej Ciotek - Anielin Świędowski		
		ADRES:		
		UWAGA: Kopiowanie, rozpowszechnianie i udostępnianie niniejszego rysunku lub jego części bez zgody autorów są ZABRONIONE		
		ZAWARTOŚĆ:		FAZA
		PRZEKRÓJ KONSTRUKCYJNY		P.B.
				NR RYS.
				4
Proj.	Janusz STRUGIŃSKI	Podpis 		
Nr upr.:	LOD/0212/Z000/04			
Spr.				
Nr upr.:				
Opr.				
Nr upr.:				
Opr.				
Nr upr.:				