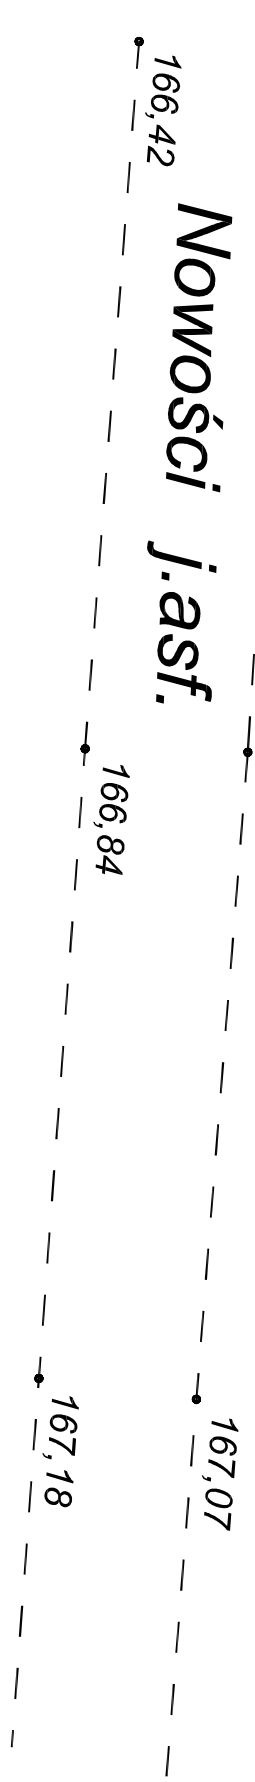


Projektiowany kabel YAKY 4x25mm<sup>2</sup>  
+ FeZn 20x4mm<sup>2</sup>

 ~~$x=5612500$~~   
 ~~$y=4539150$~~ 

Bratoszewice

$$\frac{1}{1} \frac{1}{1} \frac{1}{1}$$

Nowości j.asf. 167.79

585/3	RV
-------	----

662

610

610

<p>Województwo łódzkie</p> <p>Powiat zgierski</p> <p>Gmina Stryków</p> <p><b>Obwód Bratoszewice dz. nr 588</b></p>	<p><b>Mapa sytuacyjno - wysokościowa</b></p> <p><b>dla celów projektowych</b></p> <p><b>Skala 1 : 500</b></p> <p>Opracowano na podstawie mapy zasadniczej gminy Stryków w skali 1:2000, nr sekcji 112.424.12, 112.424.13 oraz własnego pomiaru uzupełniającego z III-cia wrzesnia 2008 r.</p>		<p><b>Przedsiębiorstwo Geodezyjno - kartograficzne</b></p> <p>J.S Śpiwak</p> <p>Stryków, ul. Grunwaldzka 2</p> <p><b>Wykonawca:</b></p> <p>Geodeta</p> <p><b>Jan Sławomir Śpiwak</b></p> <p>Uprawnienia nr 4435</p> <p>L.k.s.rob. 4435-79 / 2008</p> <p>Stryków, 2008.09.26</p>	
--	---	--	---	--