


SCHEMAT INSTALACJI OCZYSZCZALNI ŚCIEKÓW

Oczyszczalnia Typ A + Sch

- LEGENDA :
- A – oczyszczalnia SBR RLM 2–4, wyd. 0,6m3/d,
 - St – studzienka kontrolna ø315mm
 - SR – studzienka rozdzielcza ø400mm
 - Sch – studnia chłonna
 - PCVø160,110 – kanał grawitacyjny PCV ø160, ø110mm

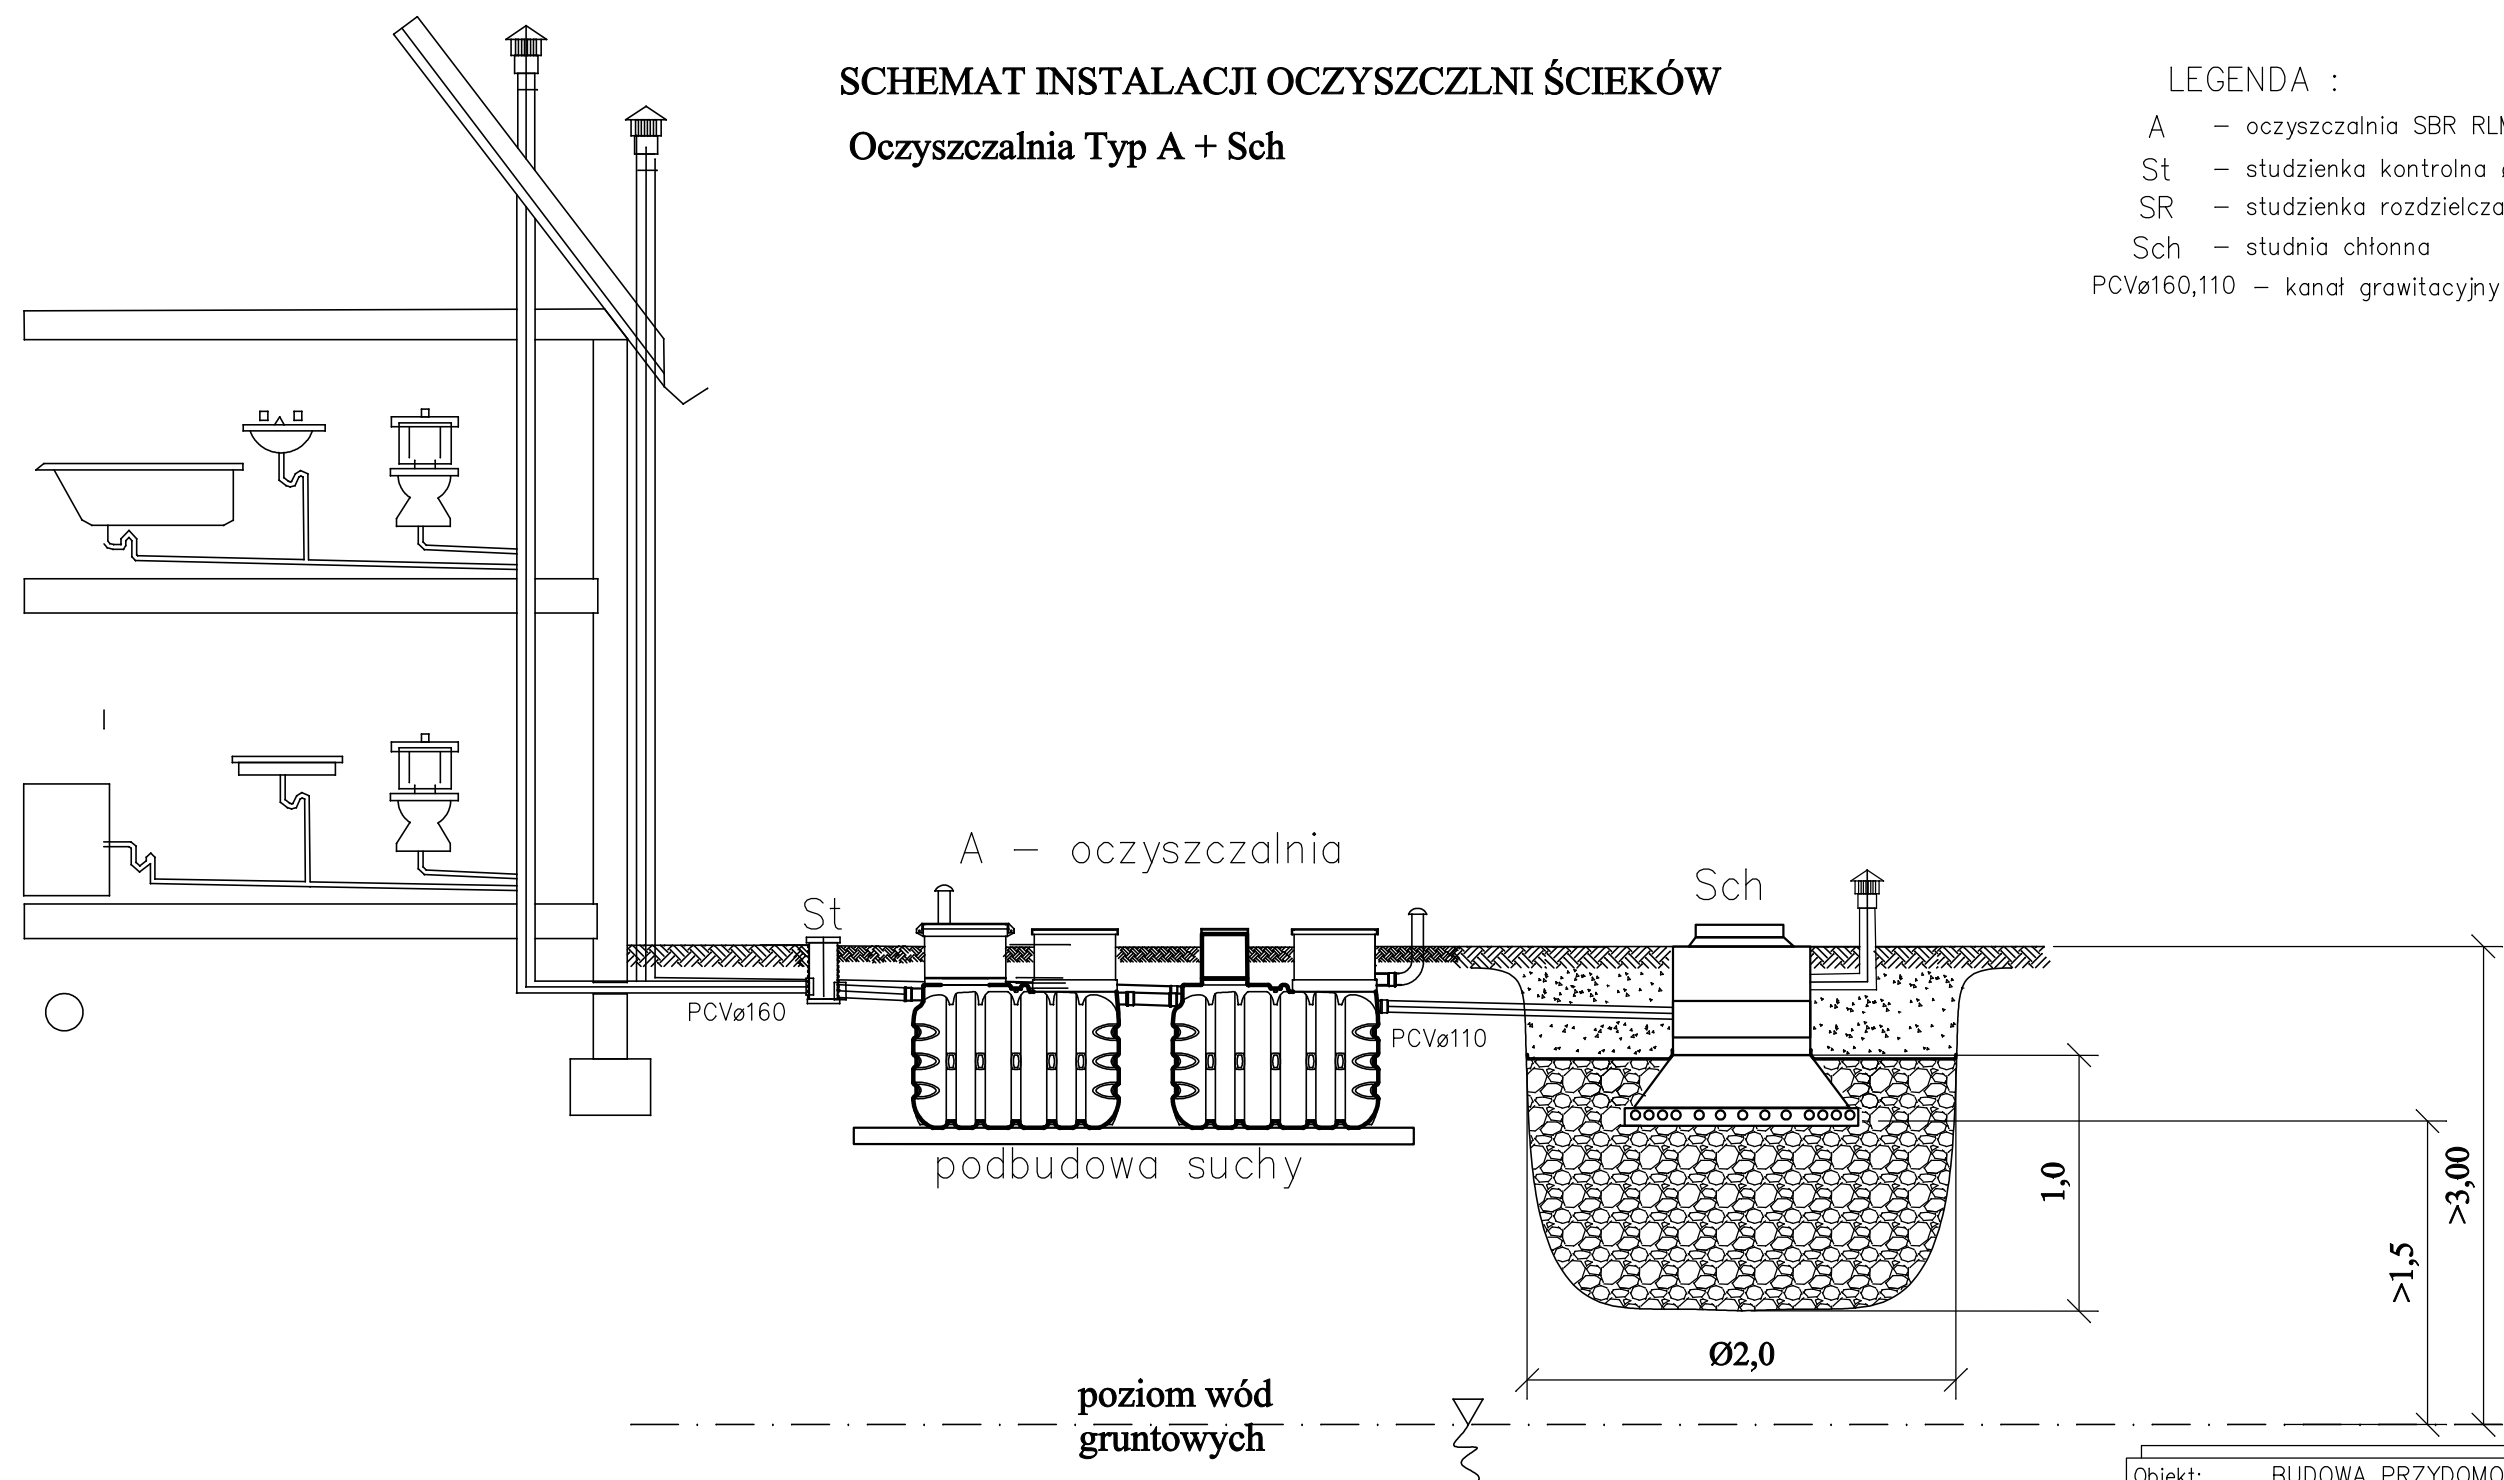

Obiekt:	BUDOWA PRZYDOMOWYCH OCZYSZCZALNI ŚCIEKÓW NA TERENIE GMINY STRYKÓW			
Inwestor:	Miasto i Gmina Stryków ul. Kościuszki 27, 95–010 Stryków			
Jednostka projektowa:	Biuro Projektów i Realizacji Inwestycji PROSKOL Łukasz Skolimowski ul. Topolowa 132, 08–110 Siedlce			
Tytuł rys.:	ROZWINIĘCIE INSTALACJI			
Lokalizacja:				
Opracował: tech. bud. Adam Zawadzki	Projektował: mgr inż. Łukasz Skolimowski MAZ/0535/PWOS/10			
Branża	Data	Skala	Faza	Nr rysunku
S	11.2012	–	P. B.	2