


# Studnia chłonna

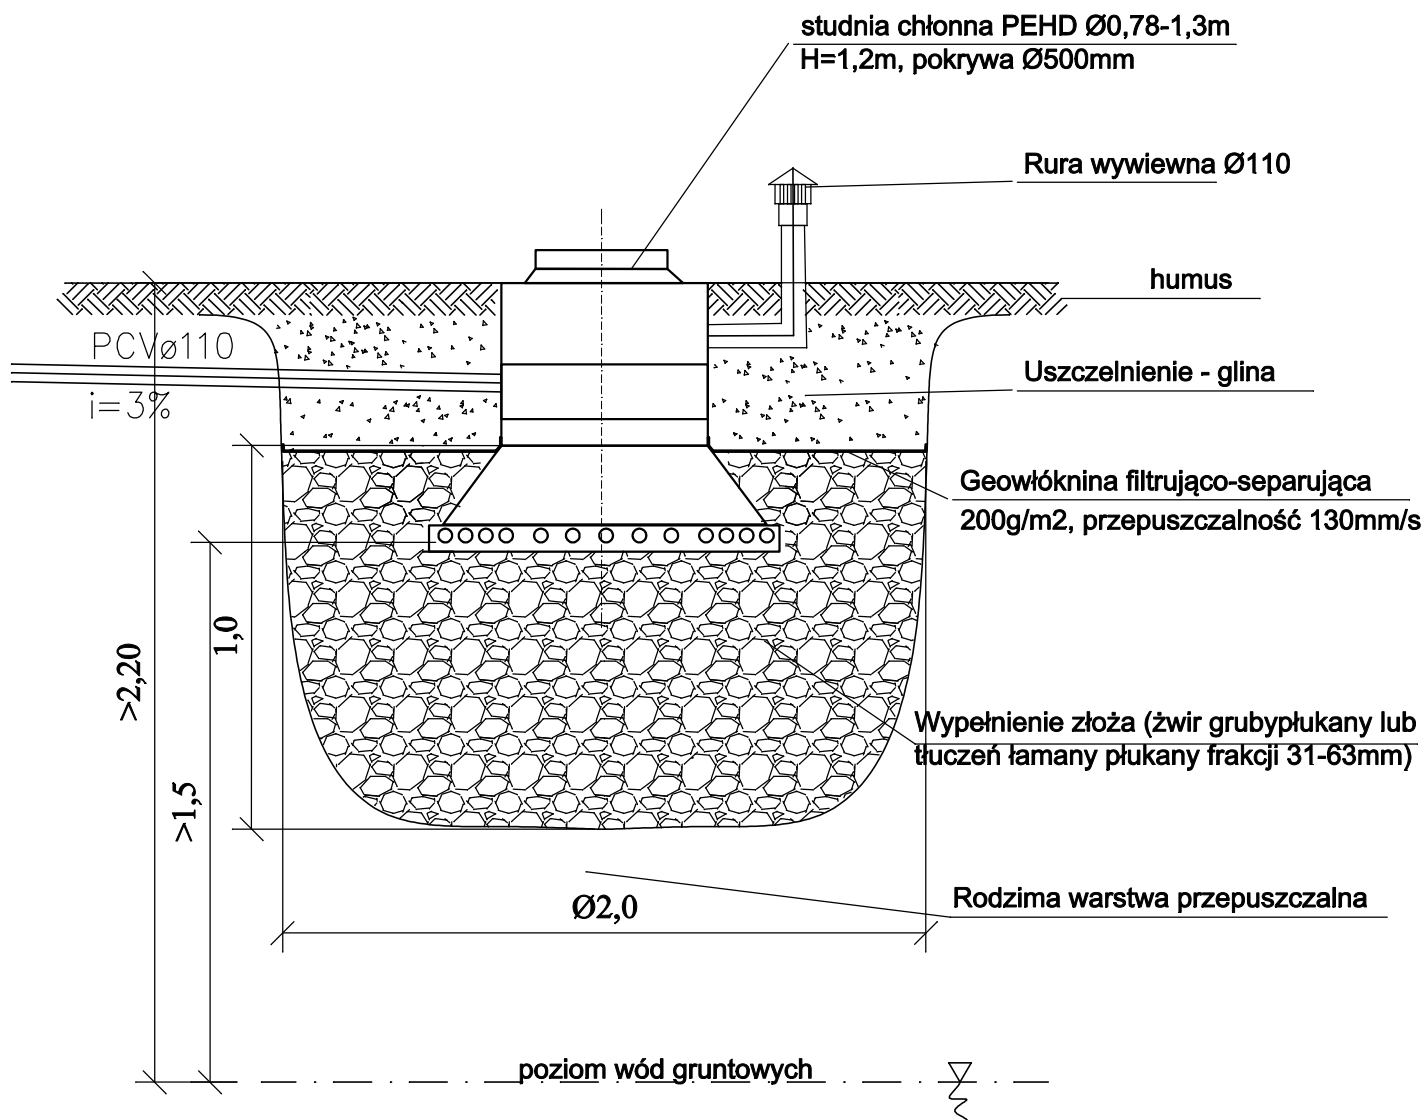

Obiekt: BUDOWA PRZYDOMOWYCH OCZYSZCZALNI ŚCIEKÓW NA TERENIE GMINY STRYKÓW				
Inwestor: Miasto i Gmina Stryków ul. Kościuszki 27, 95–010 Stryków				
Jednostka projektowa: Biuro Projektów i Realizacji Inwestycji PROSKOL Łukasz Skolimowski ul. Topolowa 132, 08–110 Siedlce				
Tytuł rys.: STUDNIA CHŁONNA				
Lokalizacja:				
Opracował: tech. bud. Adam Zawadzki		Projektował: mgr inż. Łukasz Skolimowski MAZ/0535/PWOS/10		
Branża	Data	Skala	Faza	Nr rysunku
S	11.2012	—	P. B.	5