


Studnia chłonna

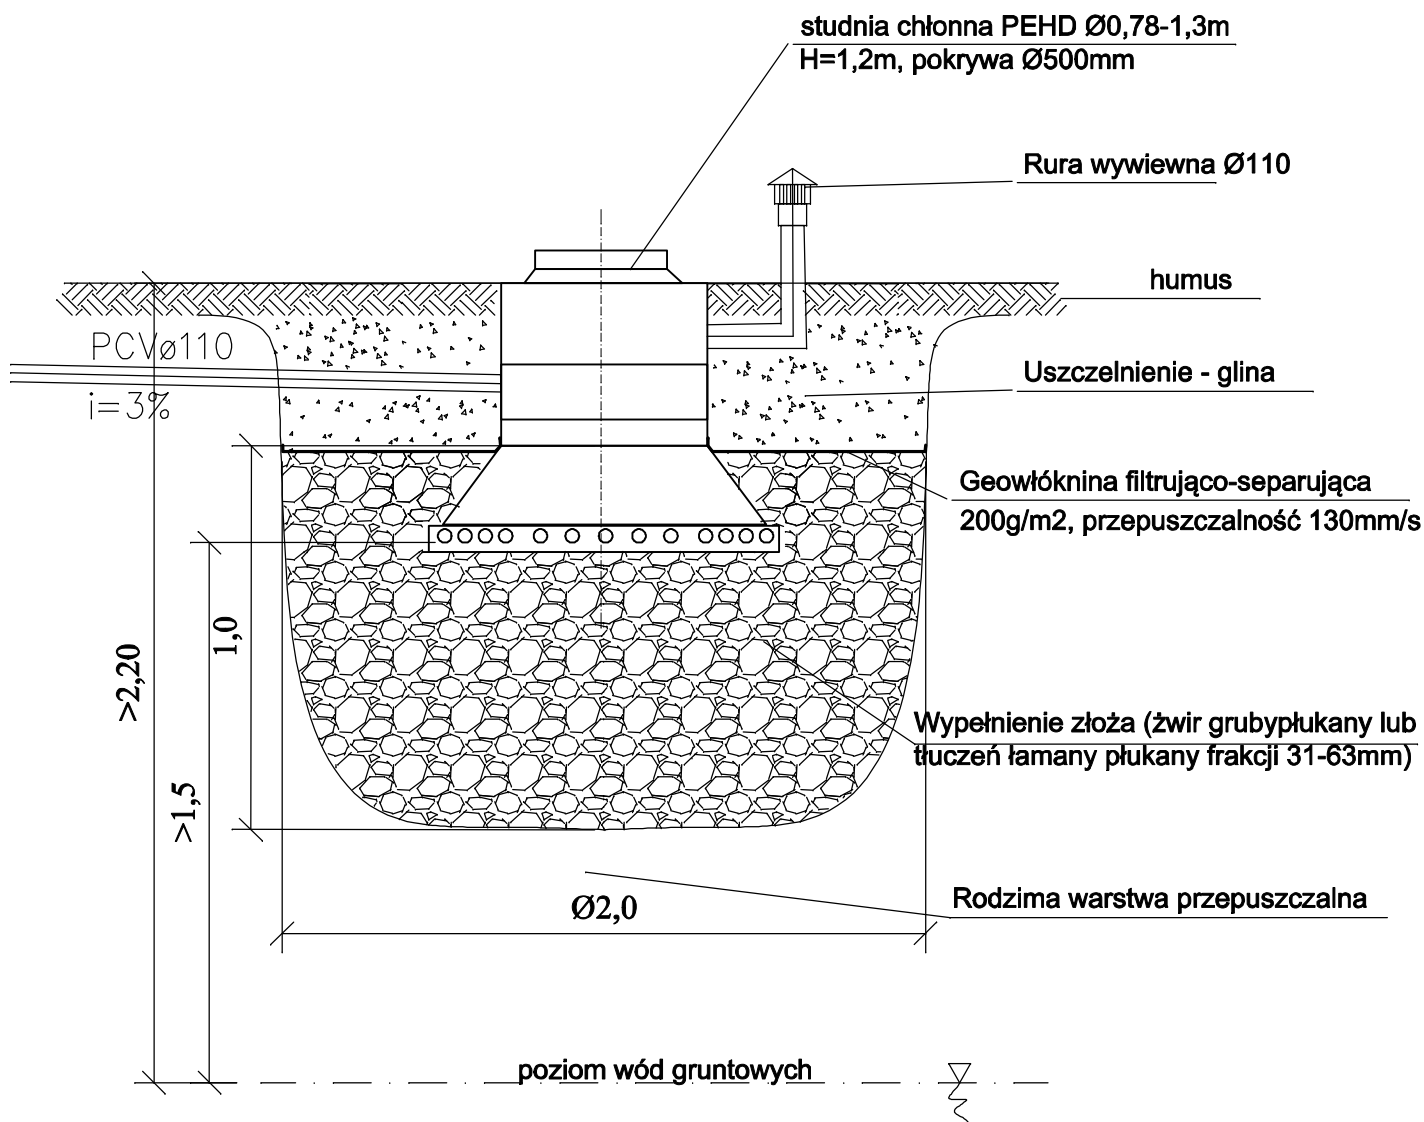

Obiekt:	BUDOWA PRZYDOMOWYCH OCZYSZCZALNI ŚCIEKÓW NA TERENIE GMINY STRYKÓW			
Inwestor:	Miasto i Gmina Stryków ul. Kościuszki 27, 95-010 Stryków			
Jednostka projektowa:	Biuro Projektów i Realizacji Inwestycji PROSKOL Łukasz Skolimowski ul. Topolowa 132, 08-110 Siedlce			
Tytuł rys.:	STUDNIA CHŁONNA			
Lokalizacja:	dz. nr23, m.Bartoszewce, ul. Zatorze			
Opracował: tech. bud. Adam Zawadzki	Projektował: mgr inż. Łukasz Skolimowski MAZ/0535/PWOS/10			
Branża	Data	Skala	Faza	Nr rysunku
S	11.2012	—	P. B.	5