


Studnia chłonna

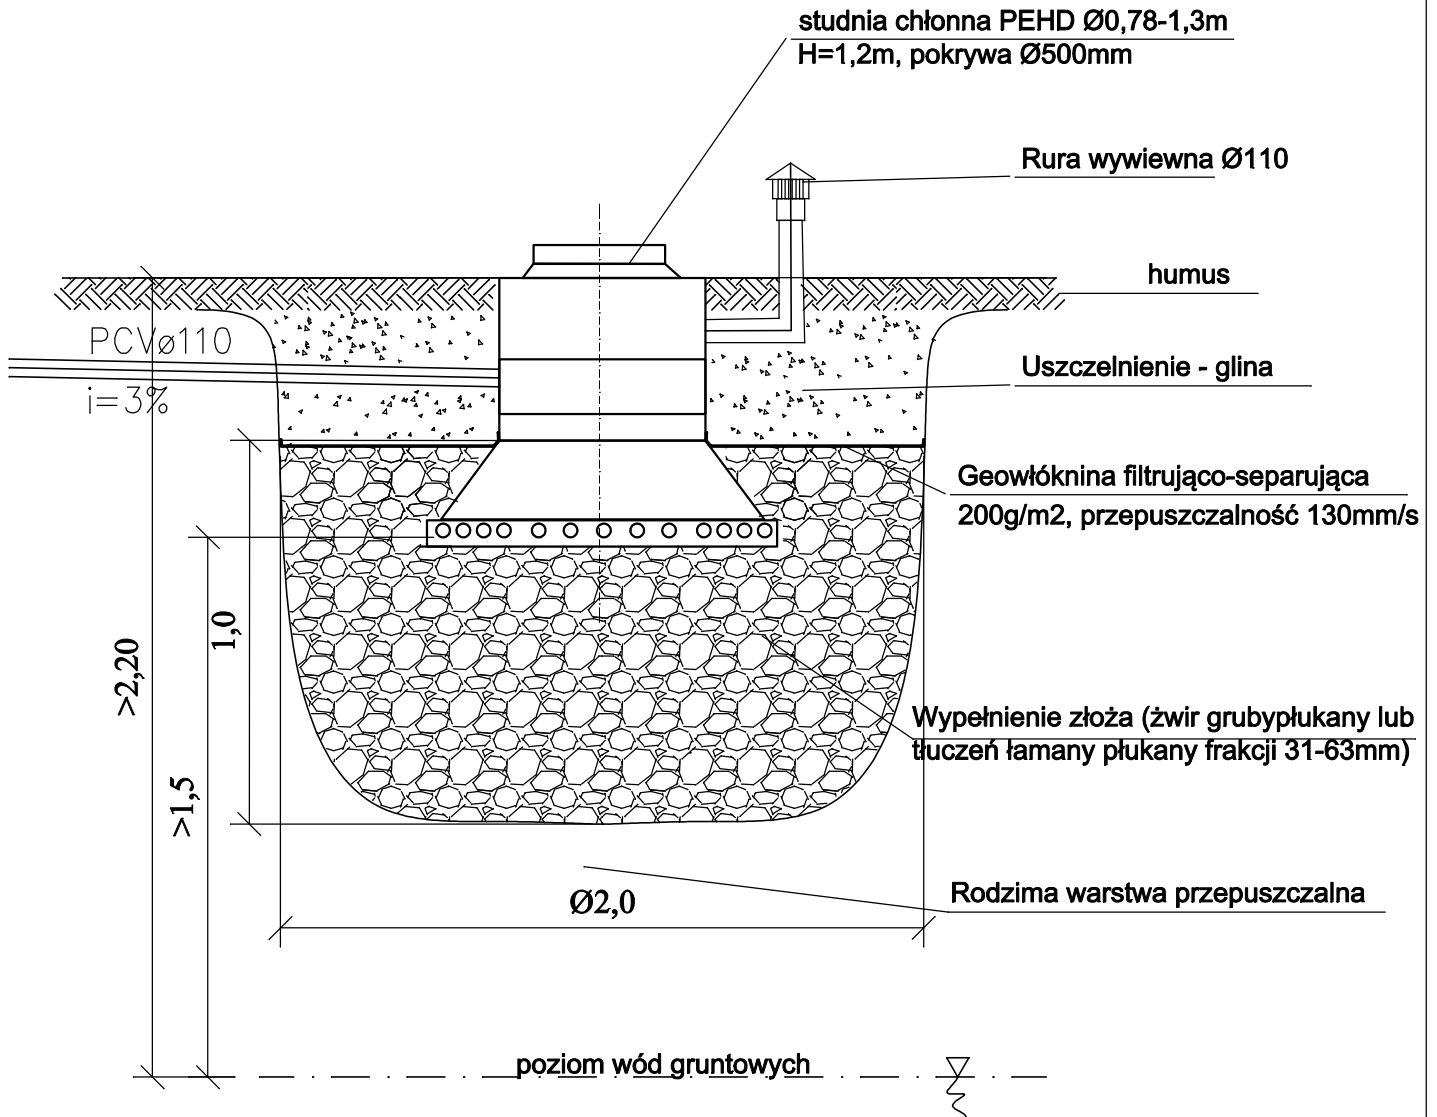

Objekt: BUDOWA PRZYDOMOWYCH OCZYSZCZALNI ŚCIEKÓW NA TERENIE GMINY STRYKÓW				
Inwestor: Miasto i Gmina Stryków ul. Kościuszki 27, 95-010 Stryków				
Jednostka projektowa: Biuro Projektów i Realizacji Inwestycji PROSKOL Łukasz Skolimowski ul. Topolowa 132, 08-110 Siedlce				
Tytuł rys.: STUDNIA CHŁONNA				
Lokalizacja: dz. nr 328, m. Koźle, Gm.Stryków				
Opracował: tech. bud. Adam Zawadzki		Projektował: mgr inż. Łukasz Skolimowski MAZ/0535/PWOS/10		
Branża	Data	Skala	Faza	Nr rysunku
S	11.2012	—	P. B.	5