


NR POM.	RODZ.POM.	POM./m2/
1.1	SALA OBSŁUGI KLIENTA	25,05
1.2	SIEN	1,55
1.3	POM. GOSPODARCZE	0,97
1.4	ZAPLECZE	15,20
1.5	W.C.	1,77
1.6	MIESZKANIE JEDNOPOKOJOWE	17,28
1.7	SIEN	12,52
1.8	POKÓJ	24,07
1.9	ŁAZIENKA	3,78
1.10	ŁAZIENKA	5,73
1.11	KUCHNIA	9,94
1.12	SIEN	8,78
1.13	POKÓJ	16,36
1.14	POKÓJ	7,79
1.15	POKÓJ	15,75
1.16	KUCHNIA	6,14
1.17	POKÓJ	16,53
1.18	ŁAZIENKA	3,74
1.19.	ŁAZIENKA	2,68
RAZEM		195,63

WYKAZ POMIESZCZEŃ

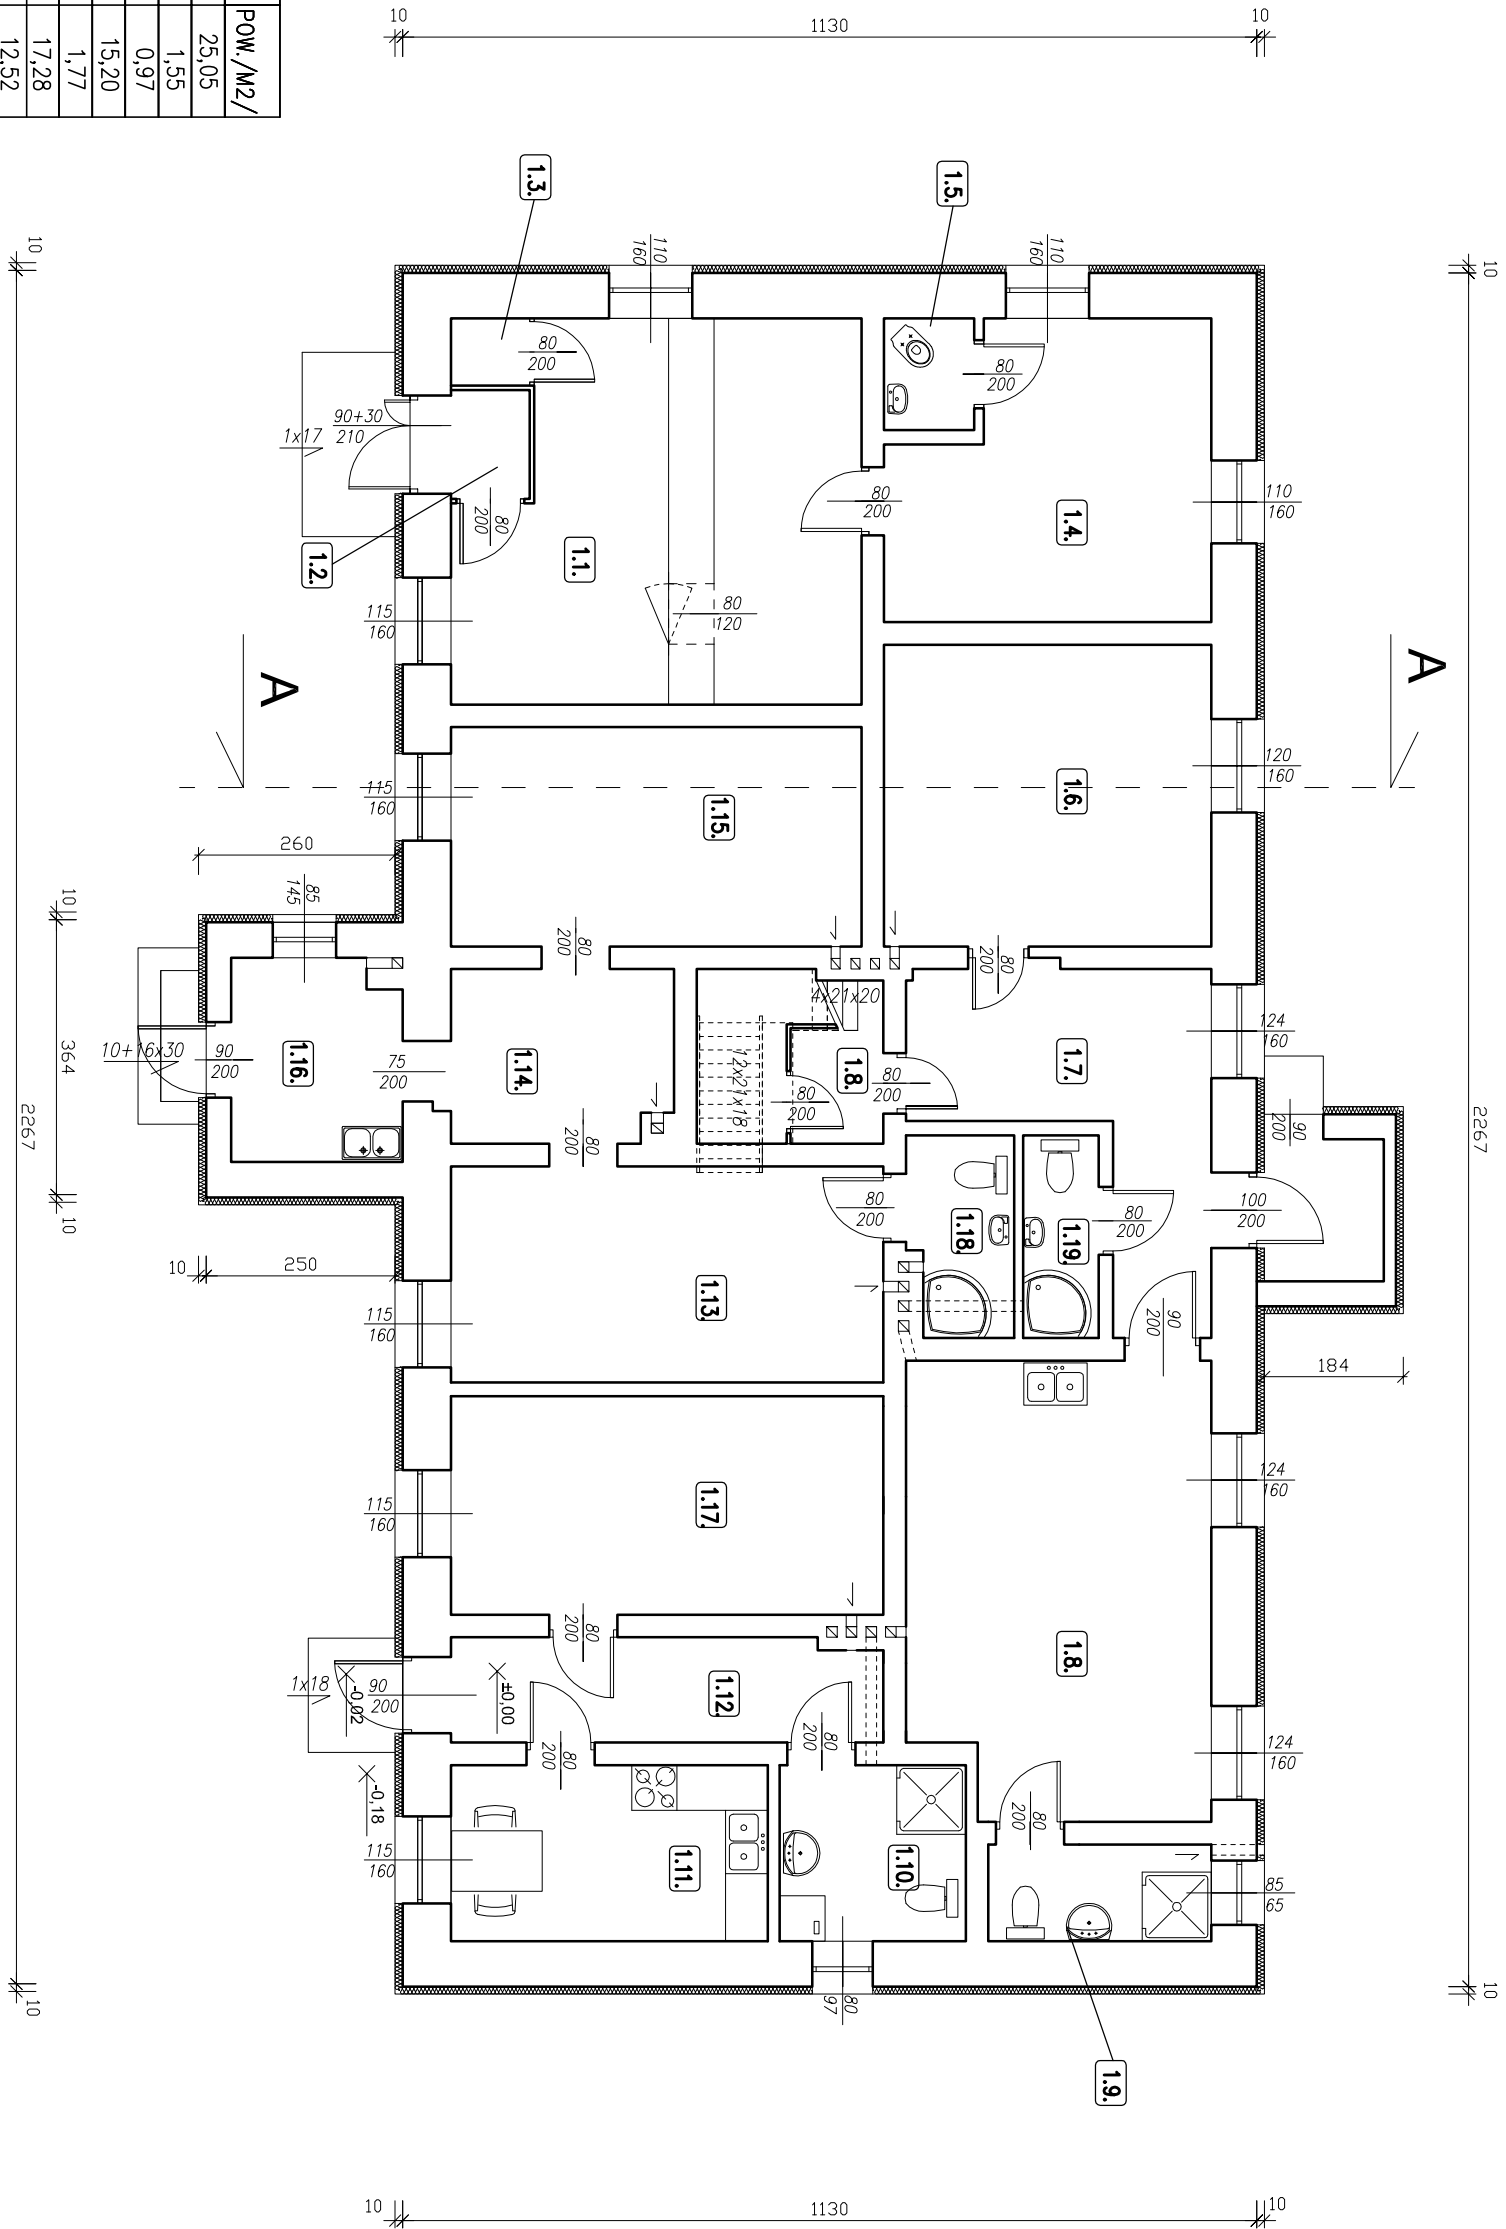

Pu = 195,63 m2  
Pz = 277,95 m2

POCZTA ( pom. nr 1.1., 1.2., 1.3., 1.4., 1.5.) 44,54m2  
LOKAL NR 1 ( pom. nr 1.6., 1.19.) 19,96 m2  
LOKAL NR 2 ( pom. nr 1.8., 1.9.) 27,85 m2  
LOKAL NR 3 ( pom. nr 1.10., 1.11., 1.12., 1.17.) 40,98 m2  
LOKAL NR 4 ( pom. nr 1.13., 1.14., 1.15., 1.16., 1.18.) 49,78 m2  
LOKAL NR 5 (PODDASZE) 14,18 m2

Symbole drzwi wyznocząją wymiary w świetle ościeżnicy  
po otworzeniu skrzydła,  
Symbole okien wyznocząją wymiar w świetle ościeży.

1. Naprawa pęknięć ścian elewacji.
2. Docieplenie ścian elewacji styropianem EPS 70 gr 10cm, z pokryciem tynkiem cienkowarstwowym siłkot. siłkon.,
3. Wymiana pokrycia dachu na blachodachówkę na łatach,
4. Wzmocnienie krokwi, wymiana słupów i płatwi więźby dachowej
5. Wymiana części belek stropu drewnianego wraz z wymianą podsufłoki, wypełnienia i podłogi poddasza,
6. Wymiana belek i poszycia z desek podłóg drewnianych,
7. Wymiana drzwi zewnętrznych drewnianych,
8. Wymiana części wewnętrznych drzwi drewnianych,
9. Wymiana pozostałych okien drewnianych na PCW,
10. Docieplenie strefy zewn. szer 100cm podłóg styropianem 12cm,
11. Wymiana podejść i osprzętu wody i kanalizacji w lokalach mieszkalnych,
12. Wymiana elementów instalacji elektrycznej aluminiowej na miedzianą oraz wymiana osprzętu elektrycznego w lokalach mieszkalnych,
13. Naprawa i wymiana elementów schodów drewnianych poddasza.

NR POM.	RODZ.POM.	POM./m2/
1.1	SALA OBSŁUGI KLIENTA	25,05
1.2	SIEN	1,55
1.3	POM. GOSPODARCZE	0,97
1.4	ZAPLECZE	15,20
1.5	W.C.	1,77
1.6	MIESZKANIE JEDNOPOKOJOWE	17,28
1.7	SIEN	12,52
1.8	POKÓJ	24,07
1.9.	ŁAZIENKA	3,78
1.10.	ŁAZIENKA	5,73
1.11.	KUCHNIA	9,94
1.12.	SIEN	8,78
1.13.	POKÓJ	16,36
1.14.	POKÓJ	7,79
1.15	POKÓJ	15,75
1.16.	KUCHNIA	6,14
1.17.	POKÓJ	16,53
1.18	ŁAZIENKA	3,74
1.19.	ŁAZIENKA	2,68
RAZEM		195,63

WYKAZ POMIESZCZEŃ

BIURO PROJEKTOWO-INWESTYCYJNE "PAMAR" ul.Kopernika 33C/19 95-015 Głowno			
Nazwa Inwestycji	Remont budynku mieszkalnego z usługam		
Adres	BRATOSZEWICE 10 GM. STRYKÓW DZIAŁKA NR EWID. 387/6		
Investor	Gmina i Miasto Stryków		
Tytuł rysunku	Rzut parteru - stan remontowy	Nr	1
Projektant:	mjr inż. Krzysztof Hamka LOD08558/POCK008	Podpis:	SI
			1
			Dat