


ELEWACJA ZACHODNIA

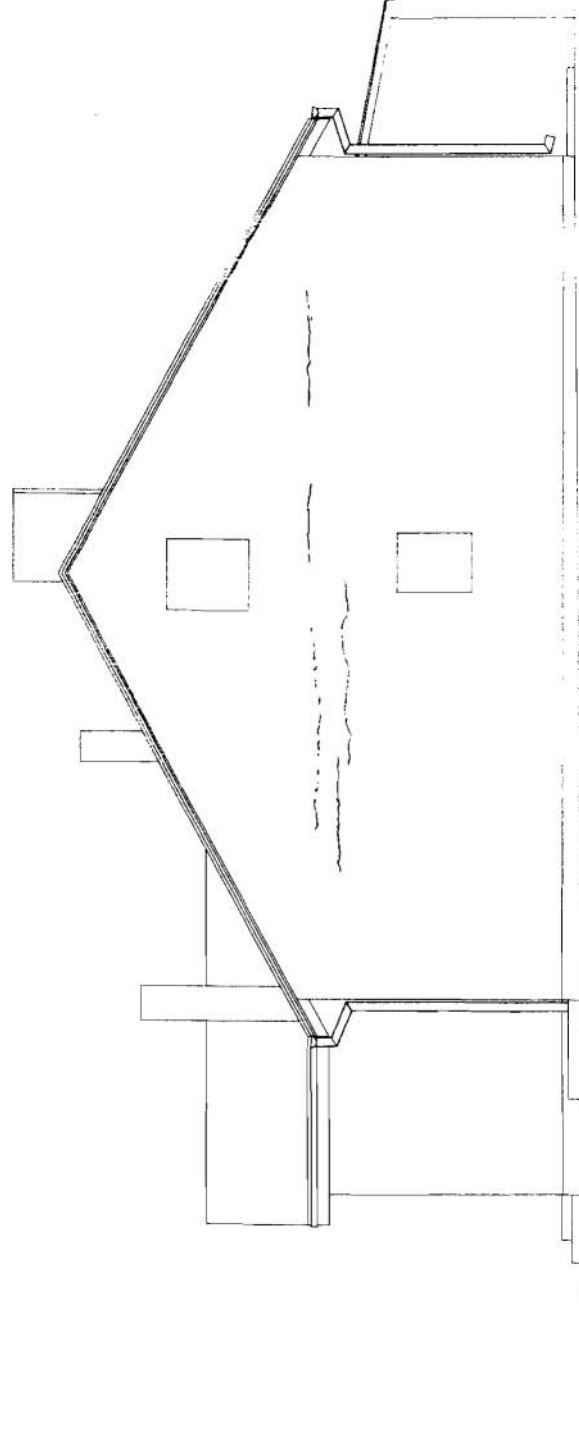

ELEWACJA PÓŁNOCNA

| | |
|---|---|
| BIURO PROJEKTOWO-INWESTYCYJNE "PAMAR" ul. Kopernika 33C/19 95-015 Głowno | |
| Nazwa inwestycji | Remont budynku mieszkalnego z usługami |
| Adres | BRATOSZEWICE 10 GM. STRYKÓW DZIAŁKA NR EWID. 397/6 |
| Inwestor | Gmina i Miasto Stryków |
| Tytuł rysunku | ELEWACJE - pęknienia |
| Projektant: | mgr inż. Krzysztof Hemka LOD/0858/POOK/08 |
| Nr rys. | 1 - 4 |
| Skala : | 1 : 100 |
| Data : | 07.2013 |