


ELEWACJA ZACHODNIA

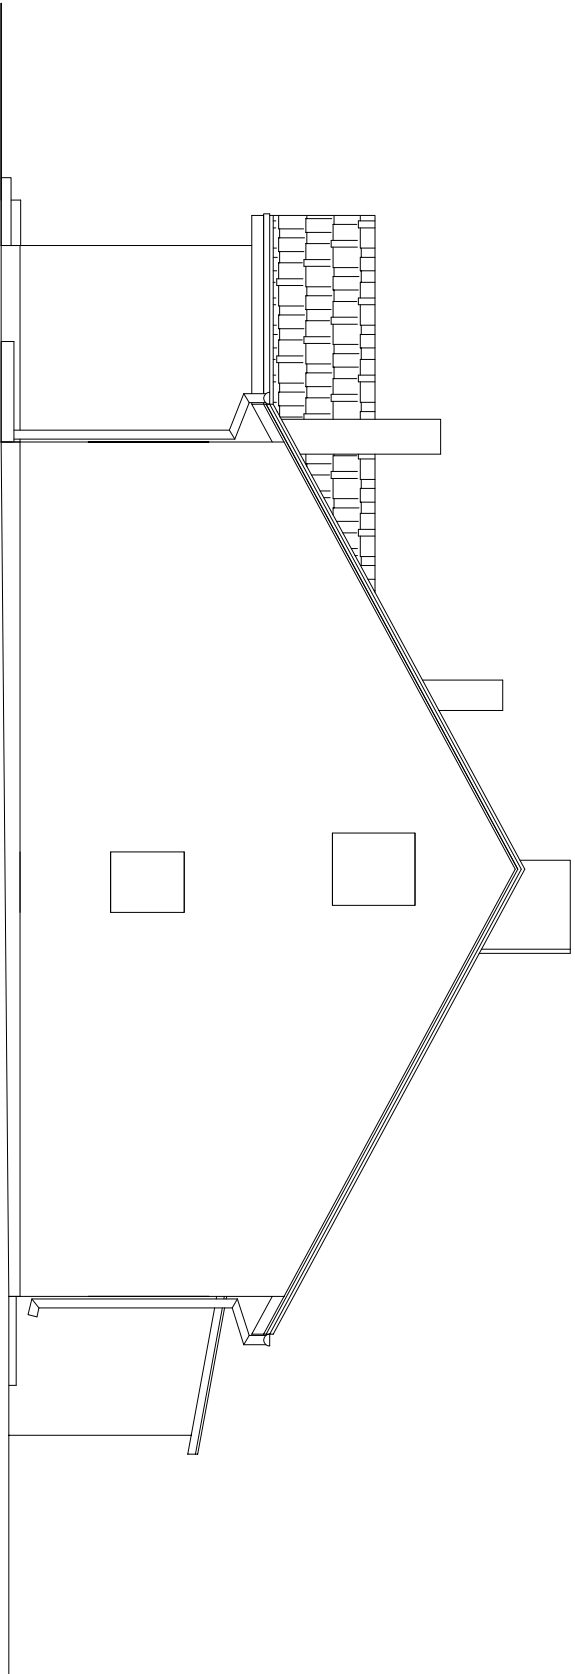

ELEWACJA PÓŁNOCNA

BIURO PROJEKTOWO-INWESTYCYJNE "PAMAR"			
ul.Kopernika 33C/19 95-015 Głowno			
Nazwa inwestycji	Remont budynku mieszkalnego z usługami		
Adres	BRATOSZEWICE 10 GM. STRYKÓW DZIAŁKA NR EWID. 397/6		
Inwestor	Gmina i Miasto Stryków		
Tytuł rysunku	ELEWACJE		Nr rys. A-4
Projektant: mgr inż. Krzysztof Henka LOD/0858/POOK/08		Podpis:	Skala : 1 : 100
			Data : 07.2013