


OZNACZENIA	
ks2	Pion kanalizacji sanitarnej
—	Kanalizacja sanitarna

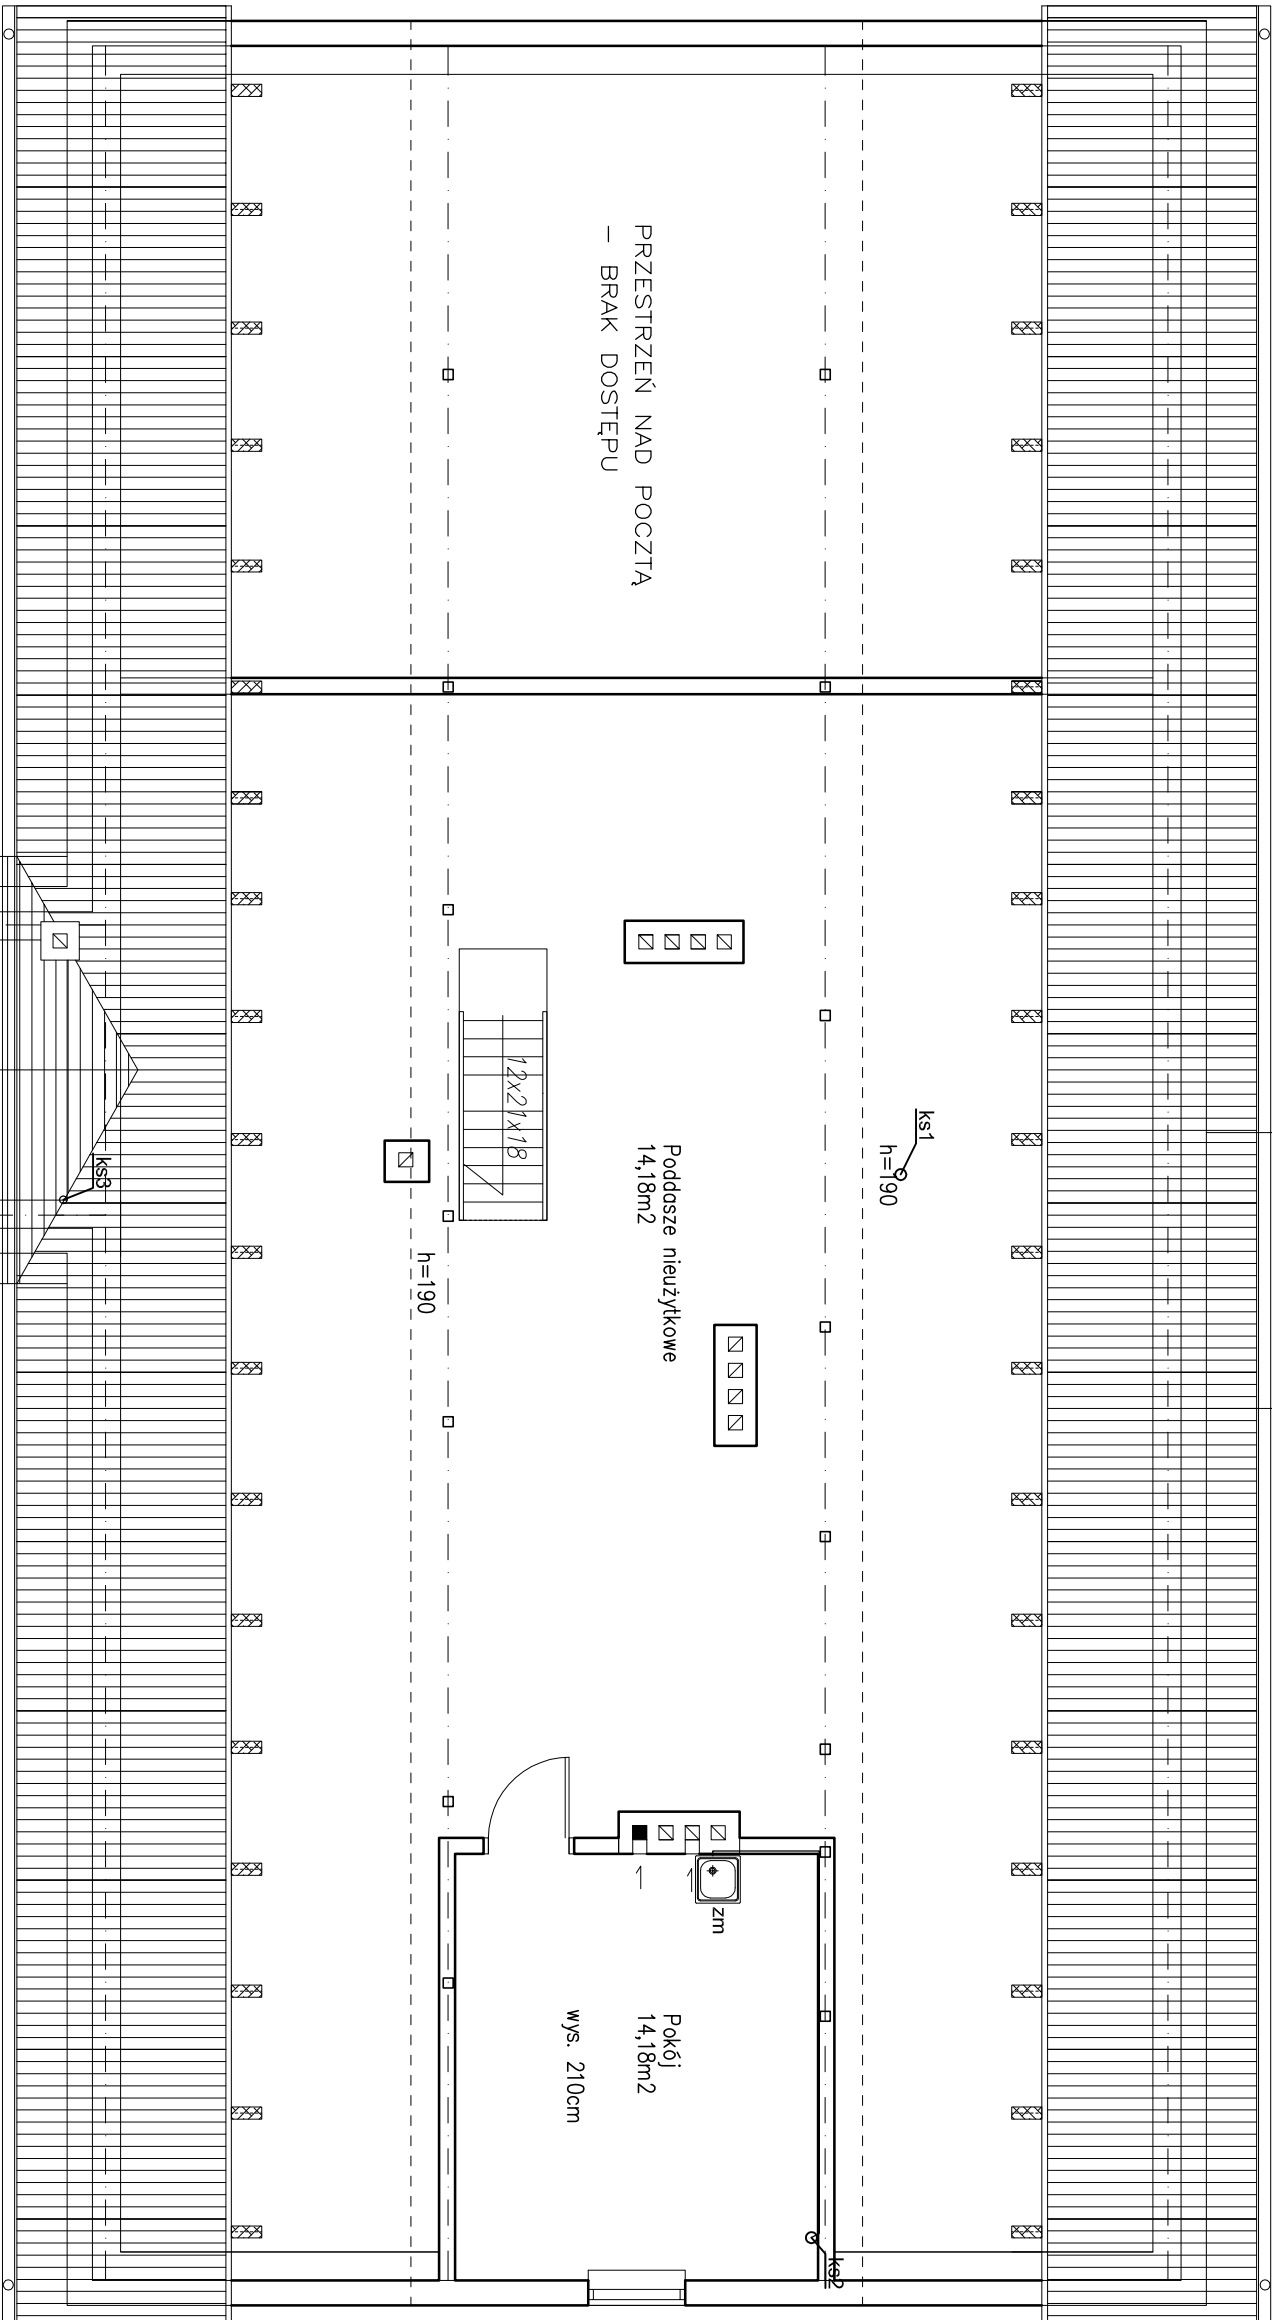

BIURO PROJEKTOWO - INWESTYCYJNE "PAMAR"			
95 - 015 Główno ul.Kopernika 33C/19			
Nazwa Inwestycji	Remont budynku mieszkalnego z usługami		
Adres	BRATOSZEWICE 10 GM. STRYKÓW DZIAŁKA NR EWID. 397/6		
Inwestor	Gmina i Miasto Stryków		
Tytuł rysunku	Rzut poddasza - instalacja wod - kan.		Nr rys. 2
Projektował: mgr inż. M. Tomala upr. bud. 122/97/WŁ		Podpis:	Skala : 1 : 75 Data : 07.2013