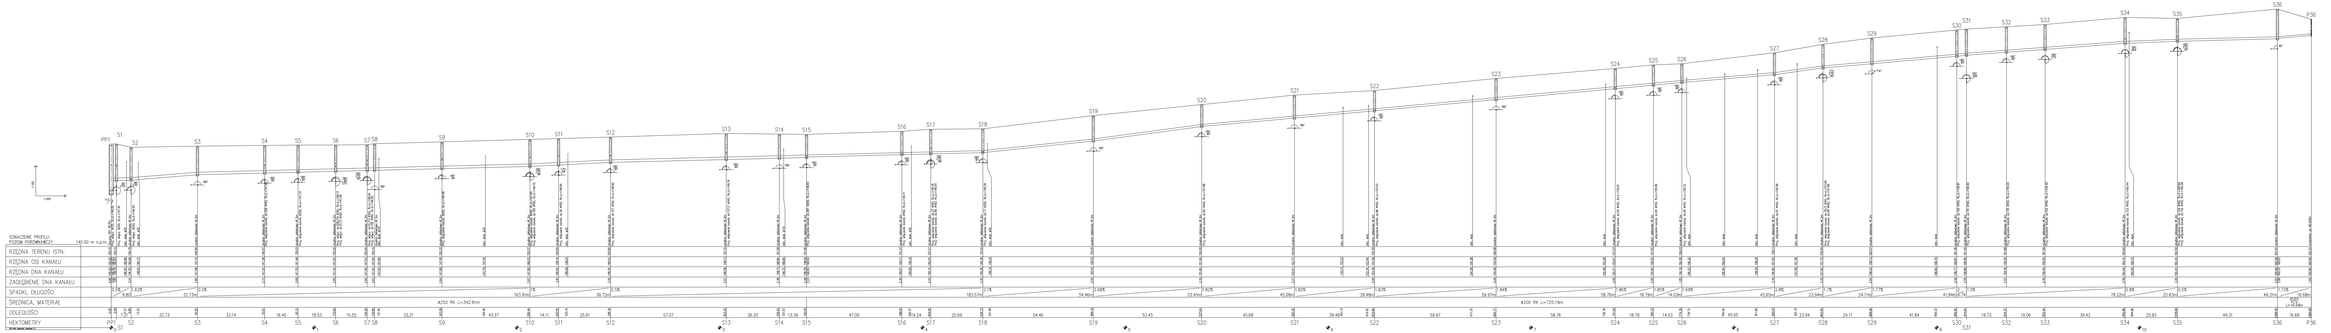

UWAGA:

Zastosowano:
- rury kanalizacyjne DN200 kielichowe systemu C z uszczelką K,
- rury kanalizacyjne DN250 kielichowe systemu C z uszczelką K/S,
- studnie betonowe DI 200
- studzienki PE 425

ulice :
Leśna - sieć
Zbóją Jeziorki - sieć.

PRZEDSIĘBIORSTWO EKOLOGICZNE
EKO-SOLAR
Sp. z o.o. w Organizacji
05-270 Marki, ul. T. Wendy 13A
NIP 5213818148 KRS 0000 464 994

INWESTOR
Gmina Stryków
ul. Kilińskiego 27
95-010 Stryków

Karolinka Sp. z o.o.
ul. Kilińskiego 27
95-010 Stryków

Kanalizacja sanitarna w Świętoniu

Rysunek:	Profil podłużny S1-S36				
Projektował:	mgr inż. Iwona Gołębiak	07.2020	1:500	1:100	
Sprawdził:	mgr inż. Iwona Gołębiak				
Nr uprawnień:	mgr inż. Iwona Gołębiak				
Skala:	Format:	Nr arch.	Data:		
1:500	A1	10	07.2020		

10