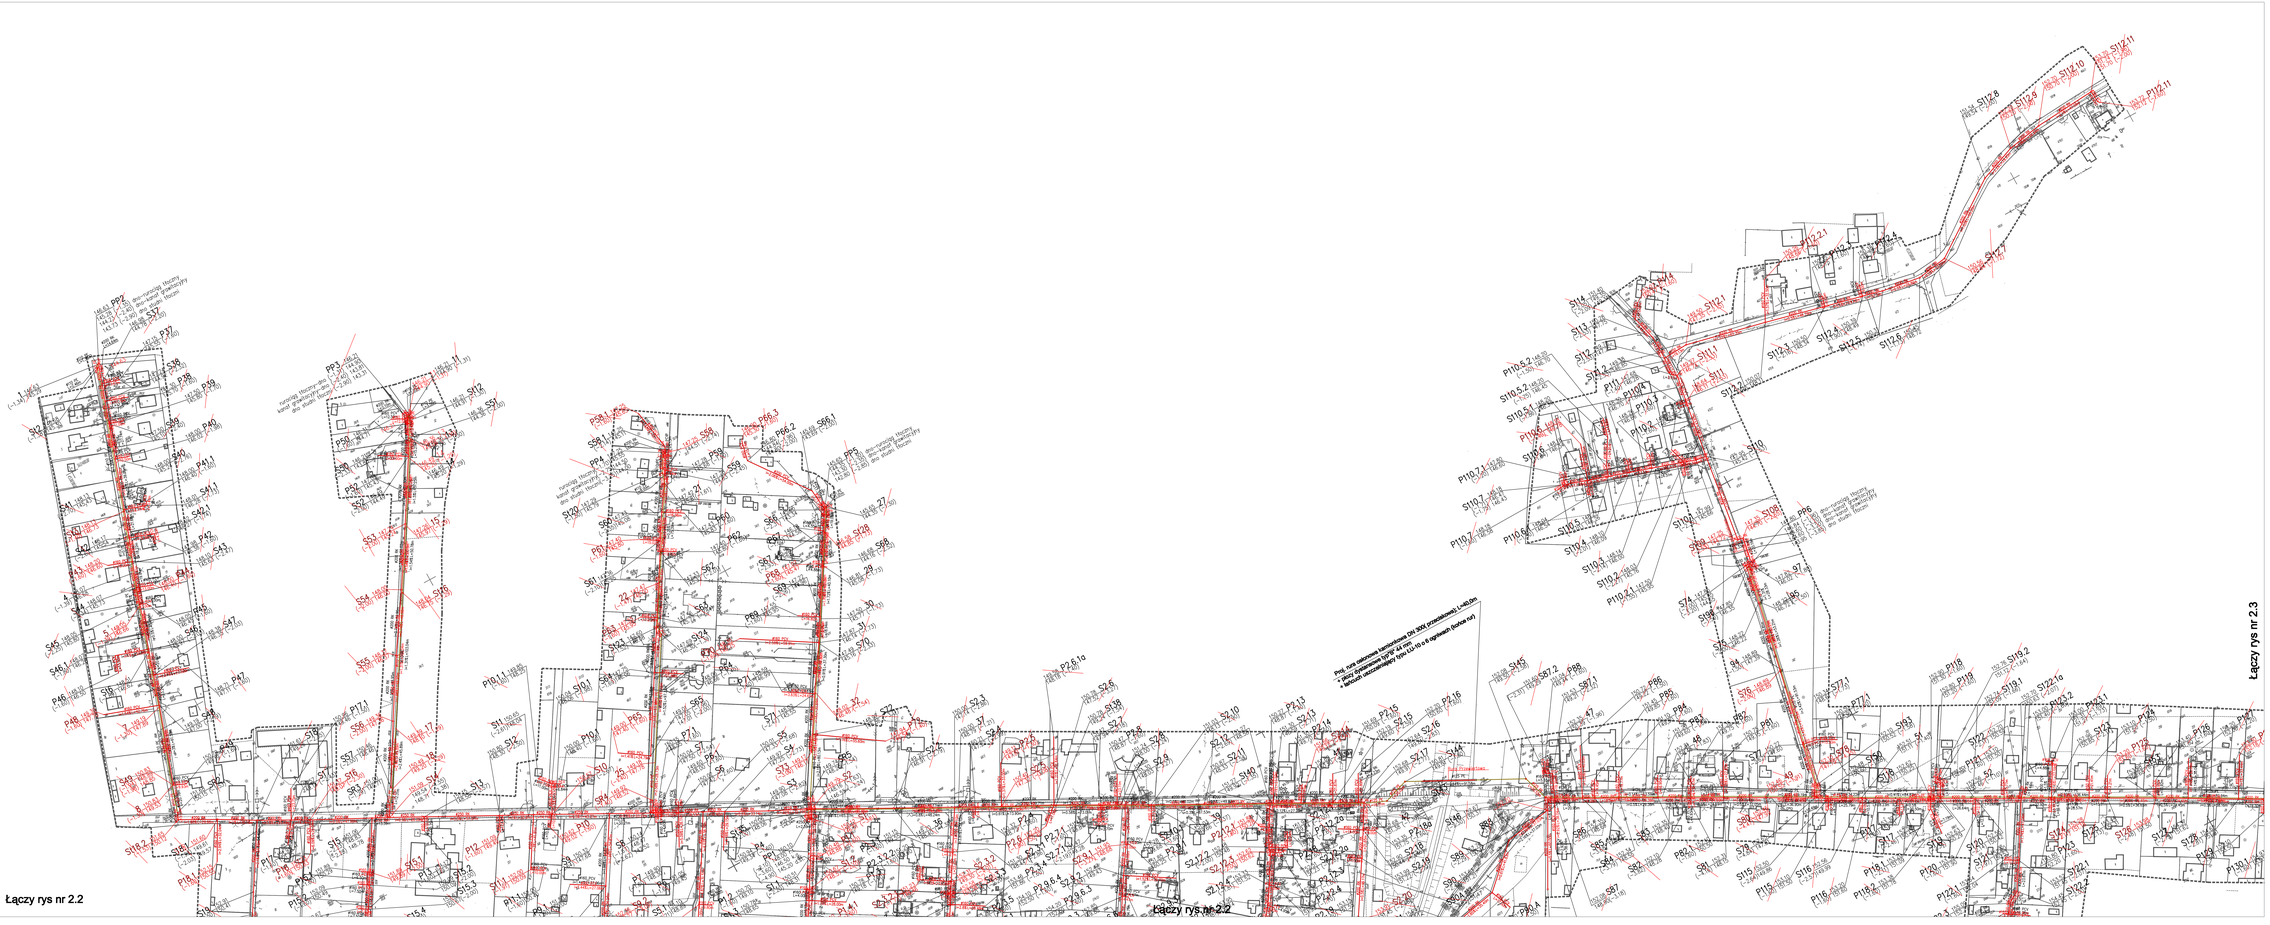

Ulice:
Leśna
Główna
Przylesie
Strumykowa
Złotych Kaczeńców
Niezapominajek
Swędowska
Księżycowa
Szlachecka

UWAGA:
Kanał sanitarny RK 200 na odcinkach :
S78 - S88; S108-PP6; 133-133A
wykonać metodą przecisku z zastosowaniem
rur kamionkowych przecisłowych RK 200

LEGENDA:

- projektowana kanalizacja sanitarna
- S20 - projektowana studnia kanalizacyjna
- P20 - projektowana studnia przyłączeniowa
- PP3 - projektowana tłocznia ścieków
- projektowany rurociąg tłoczny
- St - projektowana studnia na rurociągu tłocznym
- 20 - projektowany węzeł na rurociągu tłocznym
- SR - projektowana studnia rozprężna

PRZEDSIĘBIORSTWO EKOLOGICZNE EKO-SOLAR 60-688 POZNAŃ, Ok. Z. Starego 12A/2 NIP: 2242-100-12-08 REGON: 630-000-000 TEL: 0-61-66-18-18 FAX: 0-61-66-18-18	INWESTOR Gmina Stryków ul. T. Kościuszki 27 95-010 Stryków

DRAWING: Kanalizacja sanitarna w Swędowie

PROJECTOR:	Plan sytuacyjny				NR 2.1
Designed:	Mgr inż. Maria Gładysiak				
Drawn:					
Approved:	Mgr inż. Adam Gładysiak				
Scale: 1:5	Date: Sep 2006	Size: 2000	Revision: 2006-07-06	Date: 2006-07-06	Scale: 1:1000