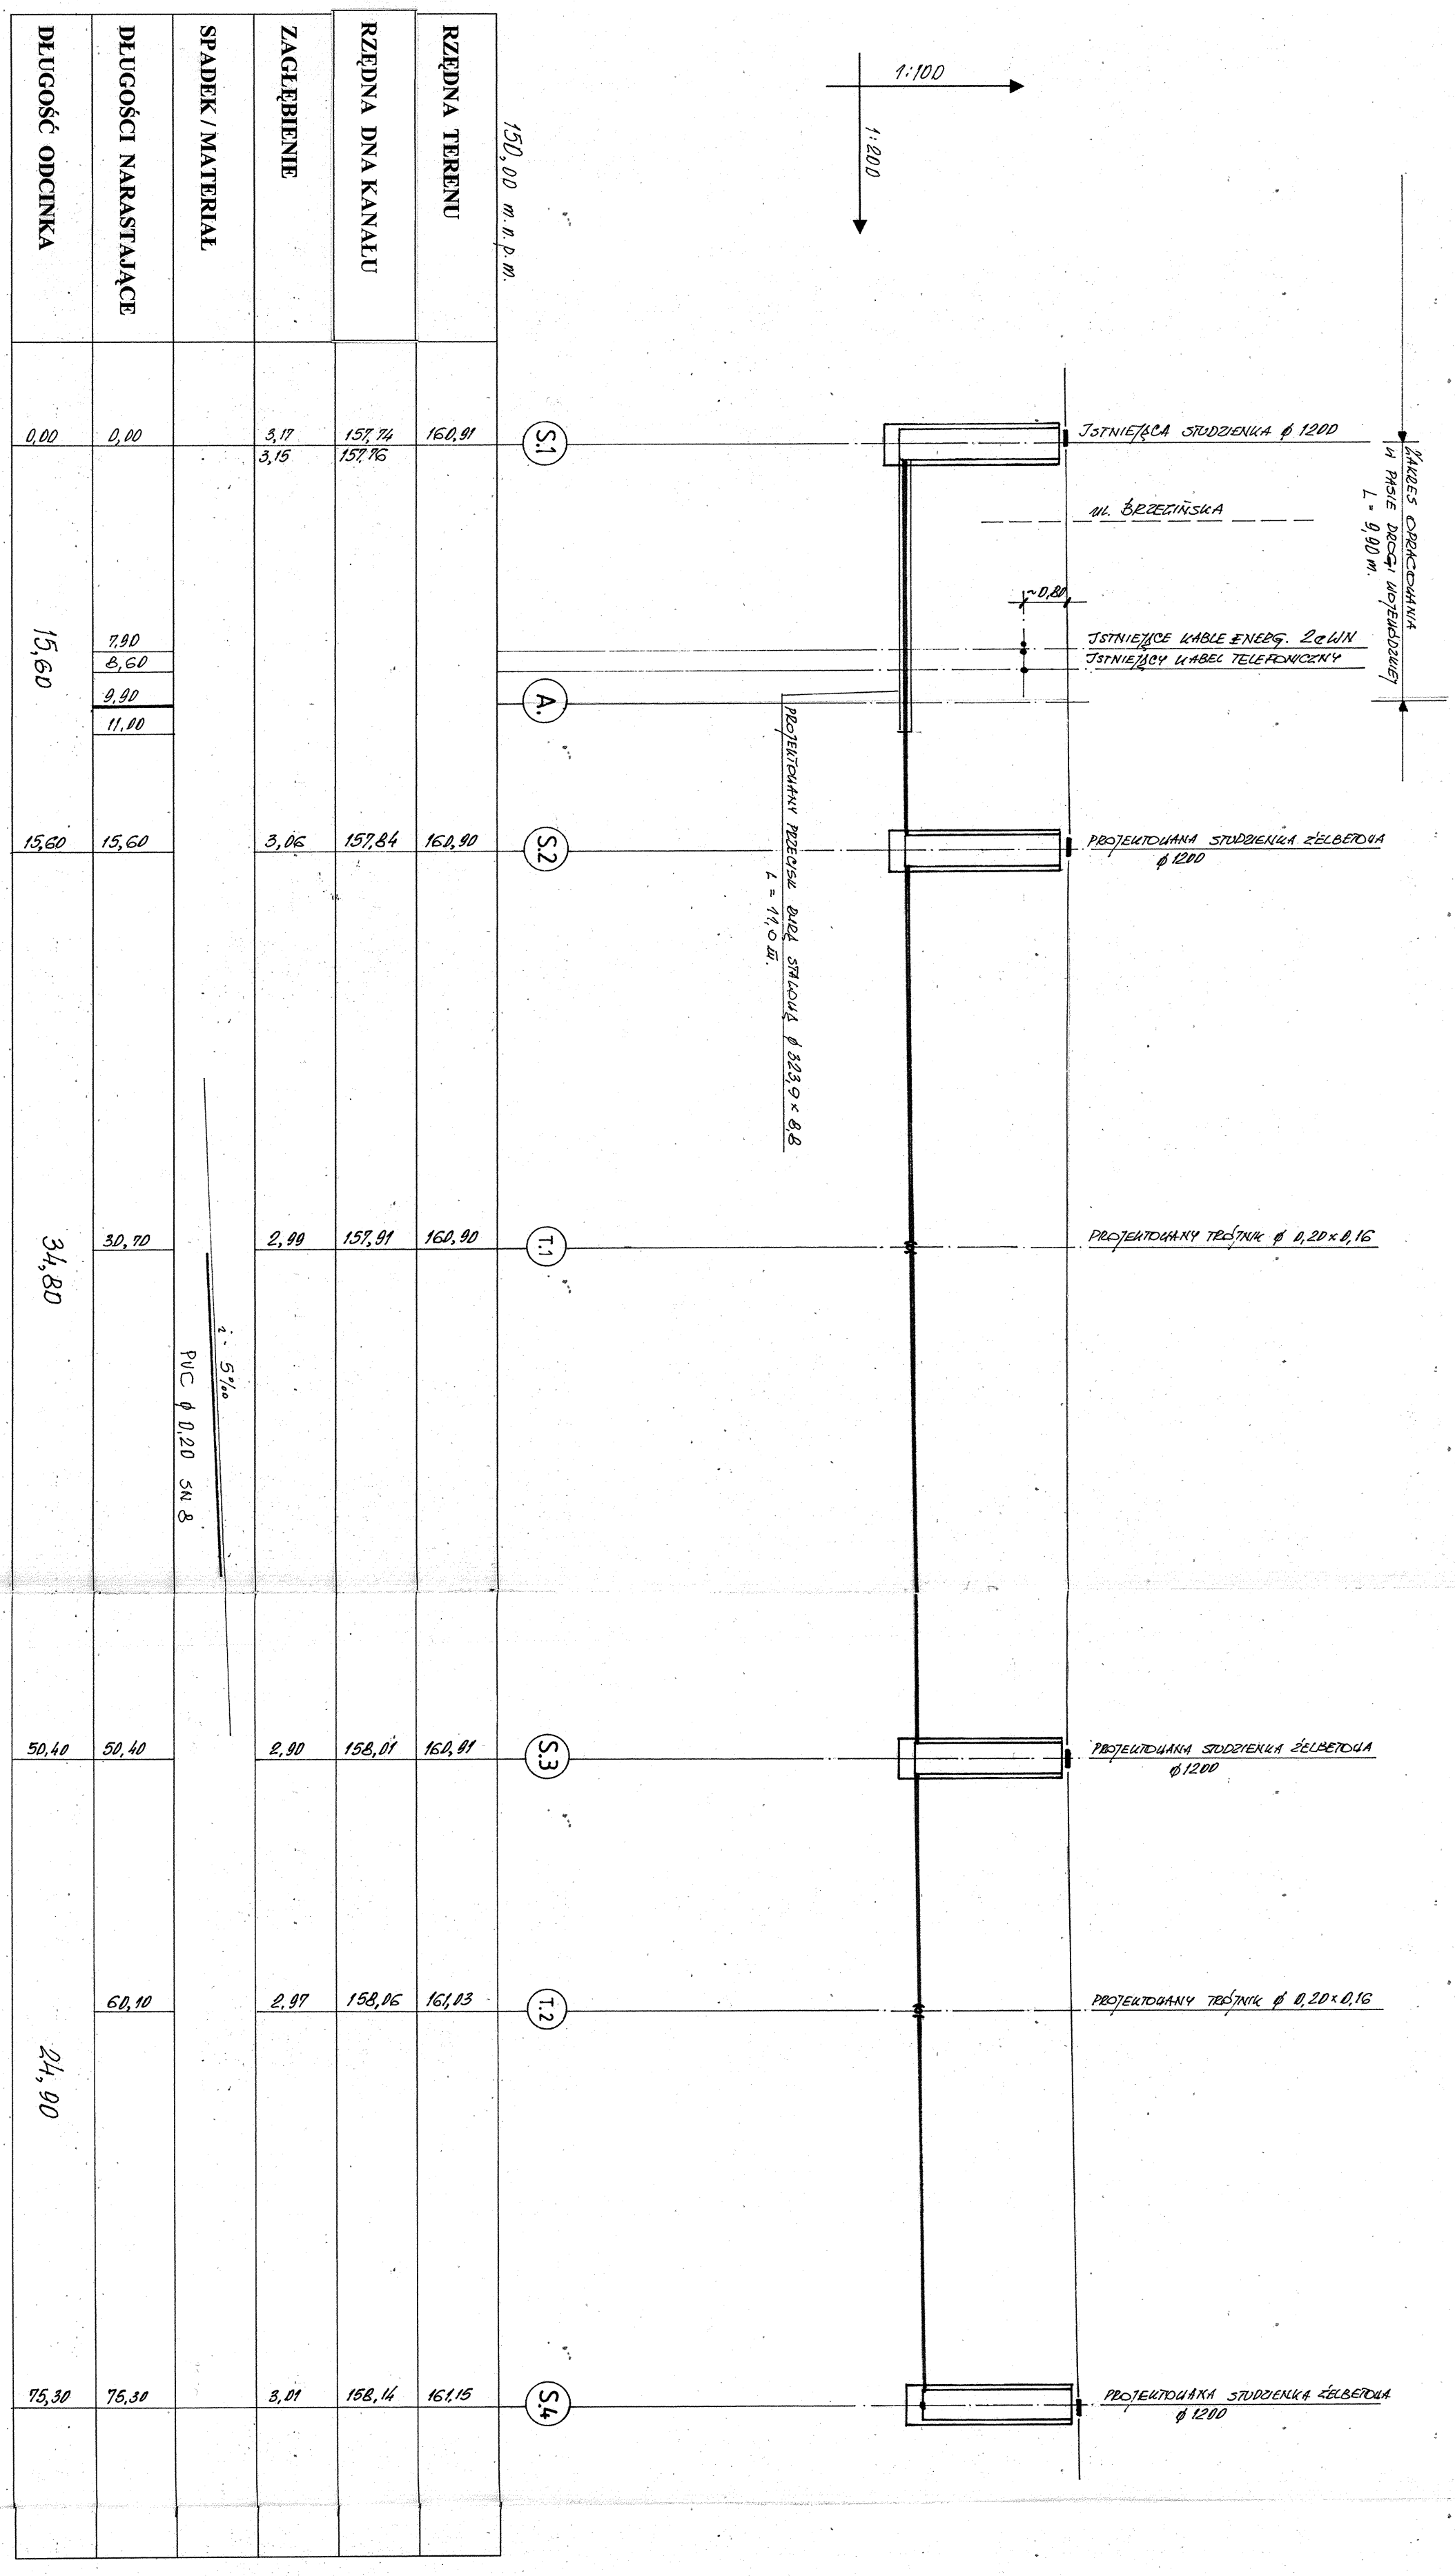

RZĘDNA TERENU	160,91	160,90	160,90	160,91	161,03	161,15
RZĘDNA DNA KANAŁU	157,74	157,84	157,91	158,01	158,06	158,14
ZAGŁĘBIENIE	3,17 3,15	3,06	2,99	2,90	2,97	3,01
SPADEK / MATERIAŁ			PVC ϕ 0,20 SN 8			
DŁUGOŚCI NARASTAJĄCE	0,00	15,60	30,70	50,40	60,10	75,30
DŁUGOŚĆ ODCINKA	0,00	15,60	7,90 8,60 9,90 11,00	50,40	60,10	75,30

Projekt jest własnością Z.P. i N. B. „ ADPRO ' – wszelkie prawa autorskie zastrzeżone
ZAKŁAD PROJEKTOWANIA I NADZORU BUDOWLANEGO
„ ADPRO " ADAM PRAGIER
94-002 ŁÓDŹ UL. SPRINTERÓW 3 / 5 M 40
TEL / 0 – 42 / 686 – 15 - 41 : 0-601253602

INWESTOR: **Urząd Miasta – Gminy Stryków**
95-010 Stryków, ul. Kościuszki 27

OBIEKT: **Sieć kanalizacji sanitarnej grawitacyjnej**
Stryków, ul. Paderewskiego

OPIS RYSUNKU: **Profil sieci kanalizacji sanitarnej S.1 do S.4**

KREŚLIŁ:
tech. ADAM PRAGIER upr. Nr 259/85 i 42/93 WŁ.

PROJEKTANT:
tech. ADAM PRAGIER upr. Nr 259/85 i 42/93 WŁ.

SKALA:	*BRANŻA:*	*DATA:*	*NR RYS.*
1 : 100/200	**Sieć kanalizacyjna**	**11.2007**	**2.**