



PROFIL PODŁUŻNY ul. Wschodniej, Rolniczej i Piłsudskiego

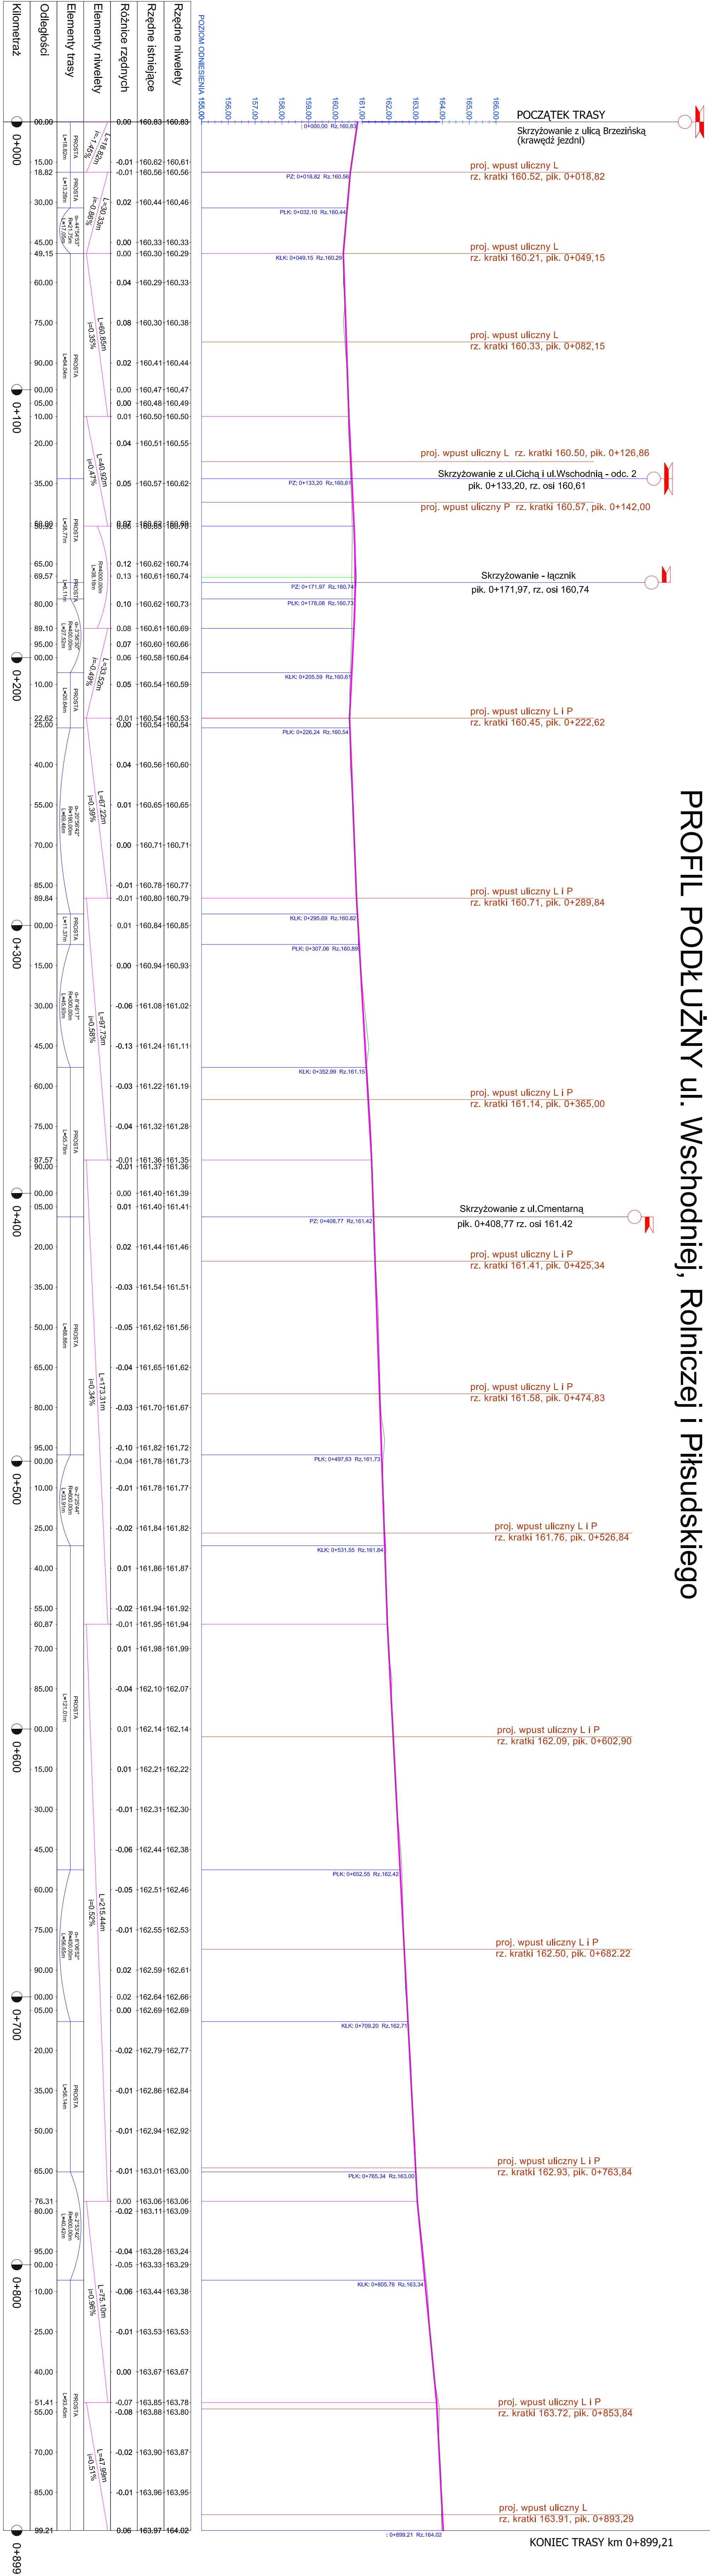

| | | | | |
|-----------------------|--|------------------|----------|--|
| Investor: | GMINA STRYKÓW | | | |
| Jednostka projektowa: | ul. Kościuszki 27, 95-010 STRYKÓW | | | |
| Zadanie: |  Janusz Strykowski ul. A. Głuchalskiej, 48 95-010 STRYKÓW tel. (0 46) 830 20 77 tel. kom. 0 663 753 996 | | | |
| Brutto: | DROGOWA | | | |
| Tytuł rysunku: | PROFIL PODŁUŻNY ul. Wschodniej odc. 1, Rokincaj Płisusko | | | |
| Stanowisko | Inny nazwisko | Uprawnienia | Podp. | |
| Projektant | Janusz Strykowski | 100/0212/2000/04 | | |
| Nr rys. | Data: | | Skala: | |
| 3 | 11-2007 | | 1:100/10 | |