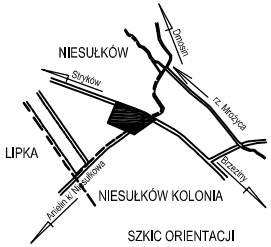

SZKIC ORIENTACJI
skala 1 : 20000

woj. łódzkie
powiat zgierski
gm. Stryków
obr. Niesułków
działka 444/2

MAPA SYTUACYJNO-WYSOKOŚCIOWA DO CELÓW PROJEKTOWYCH w skali 1:500

Mapę sporządzono na podstawie mapy zasadniczej gm. Stryków sekcje nr 112.442.08, 13, operatu SIT, materiałów archiwalnych oraz pomiaru uzupełniającego z miesiąca maja 2009 r.

Wykonawca:

USŁUGI GEODEZYJNE
Wojciech Ślęzak
95-010 Stryków, Kol. Niesułków 64
REGON 471489750 NIP 733-100-71-23
tel. 719-72-15

GEODETA UPRAWNIONY
Wojciech Ślęzak
Nr. uprawnień 14613
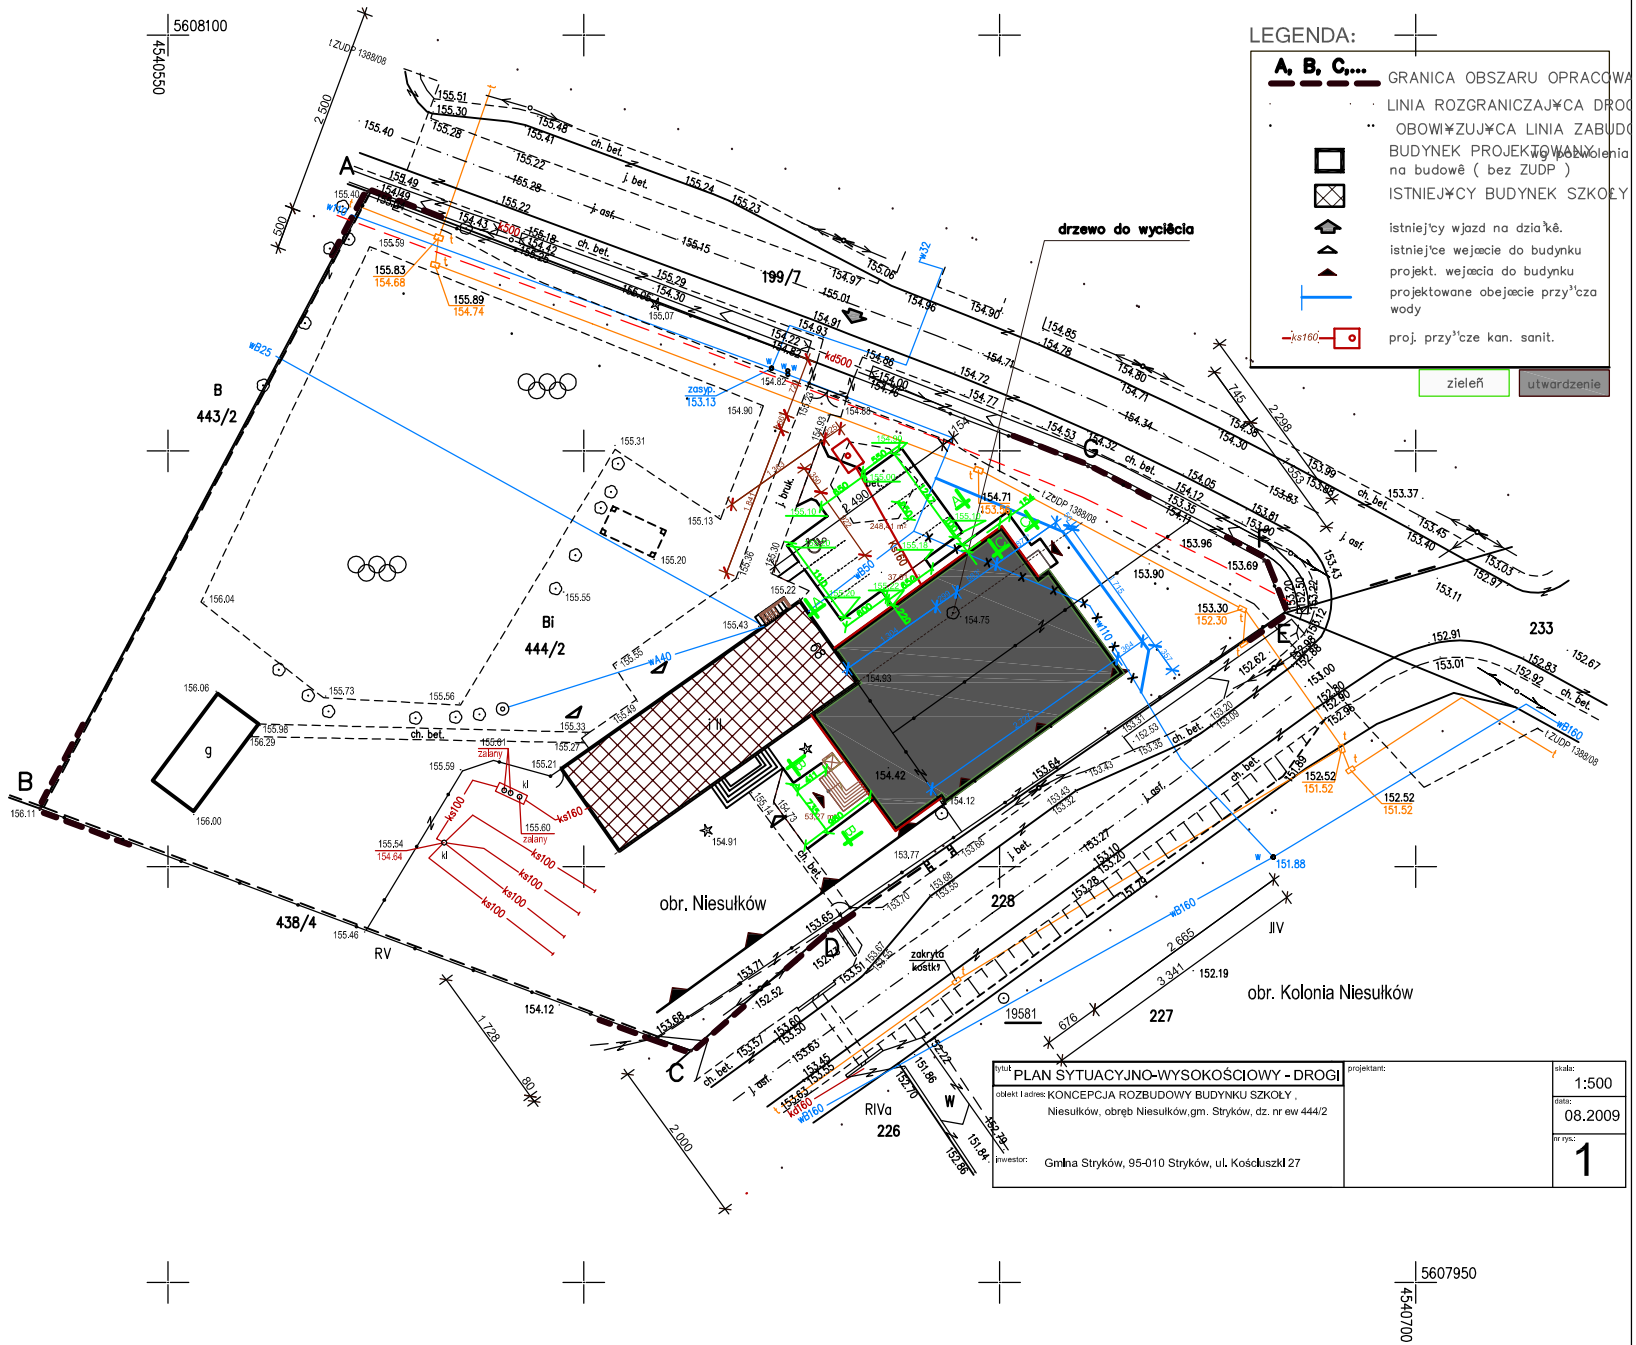
L. ks. rob. 36/09 Kolonia Niesułków, dn. 20.05.2008 r.