


PRZEKRÓJ PODŁUŻNY skala pionowa 1:100; skala pozioma 1:1000  
ARKUSZ 4

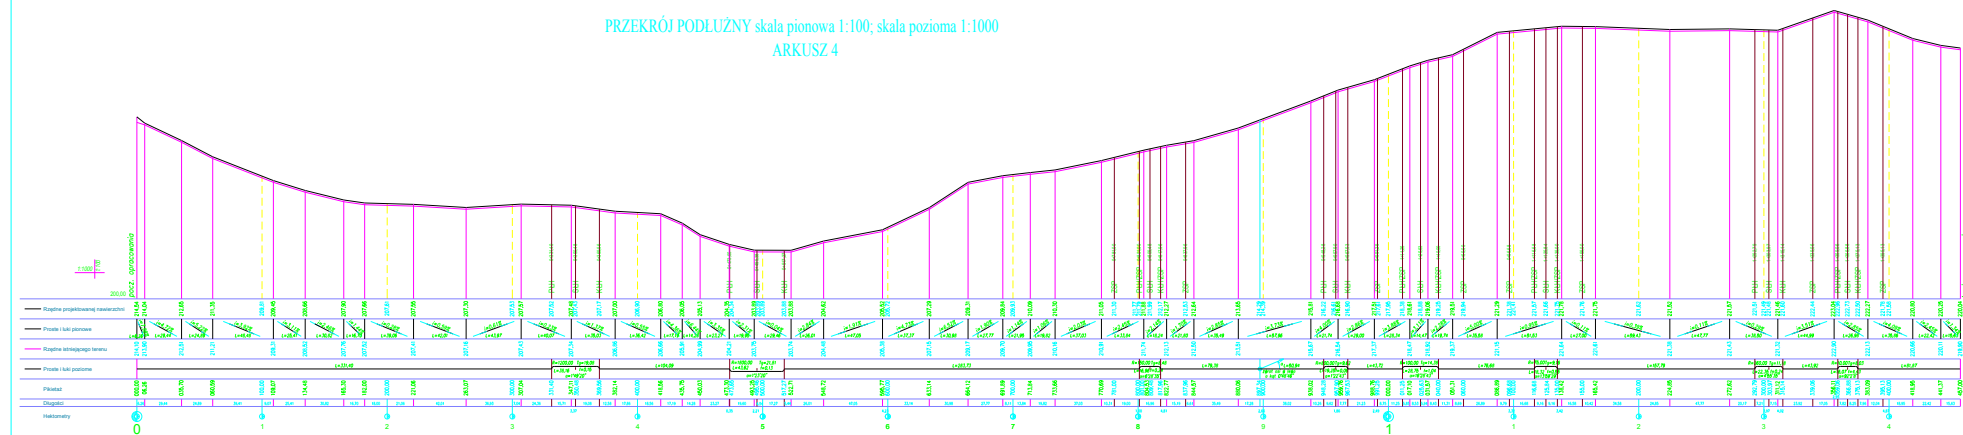


