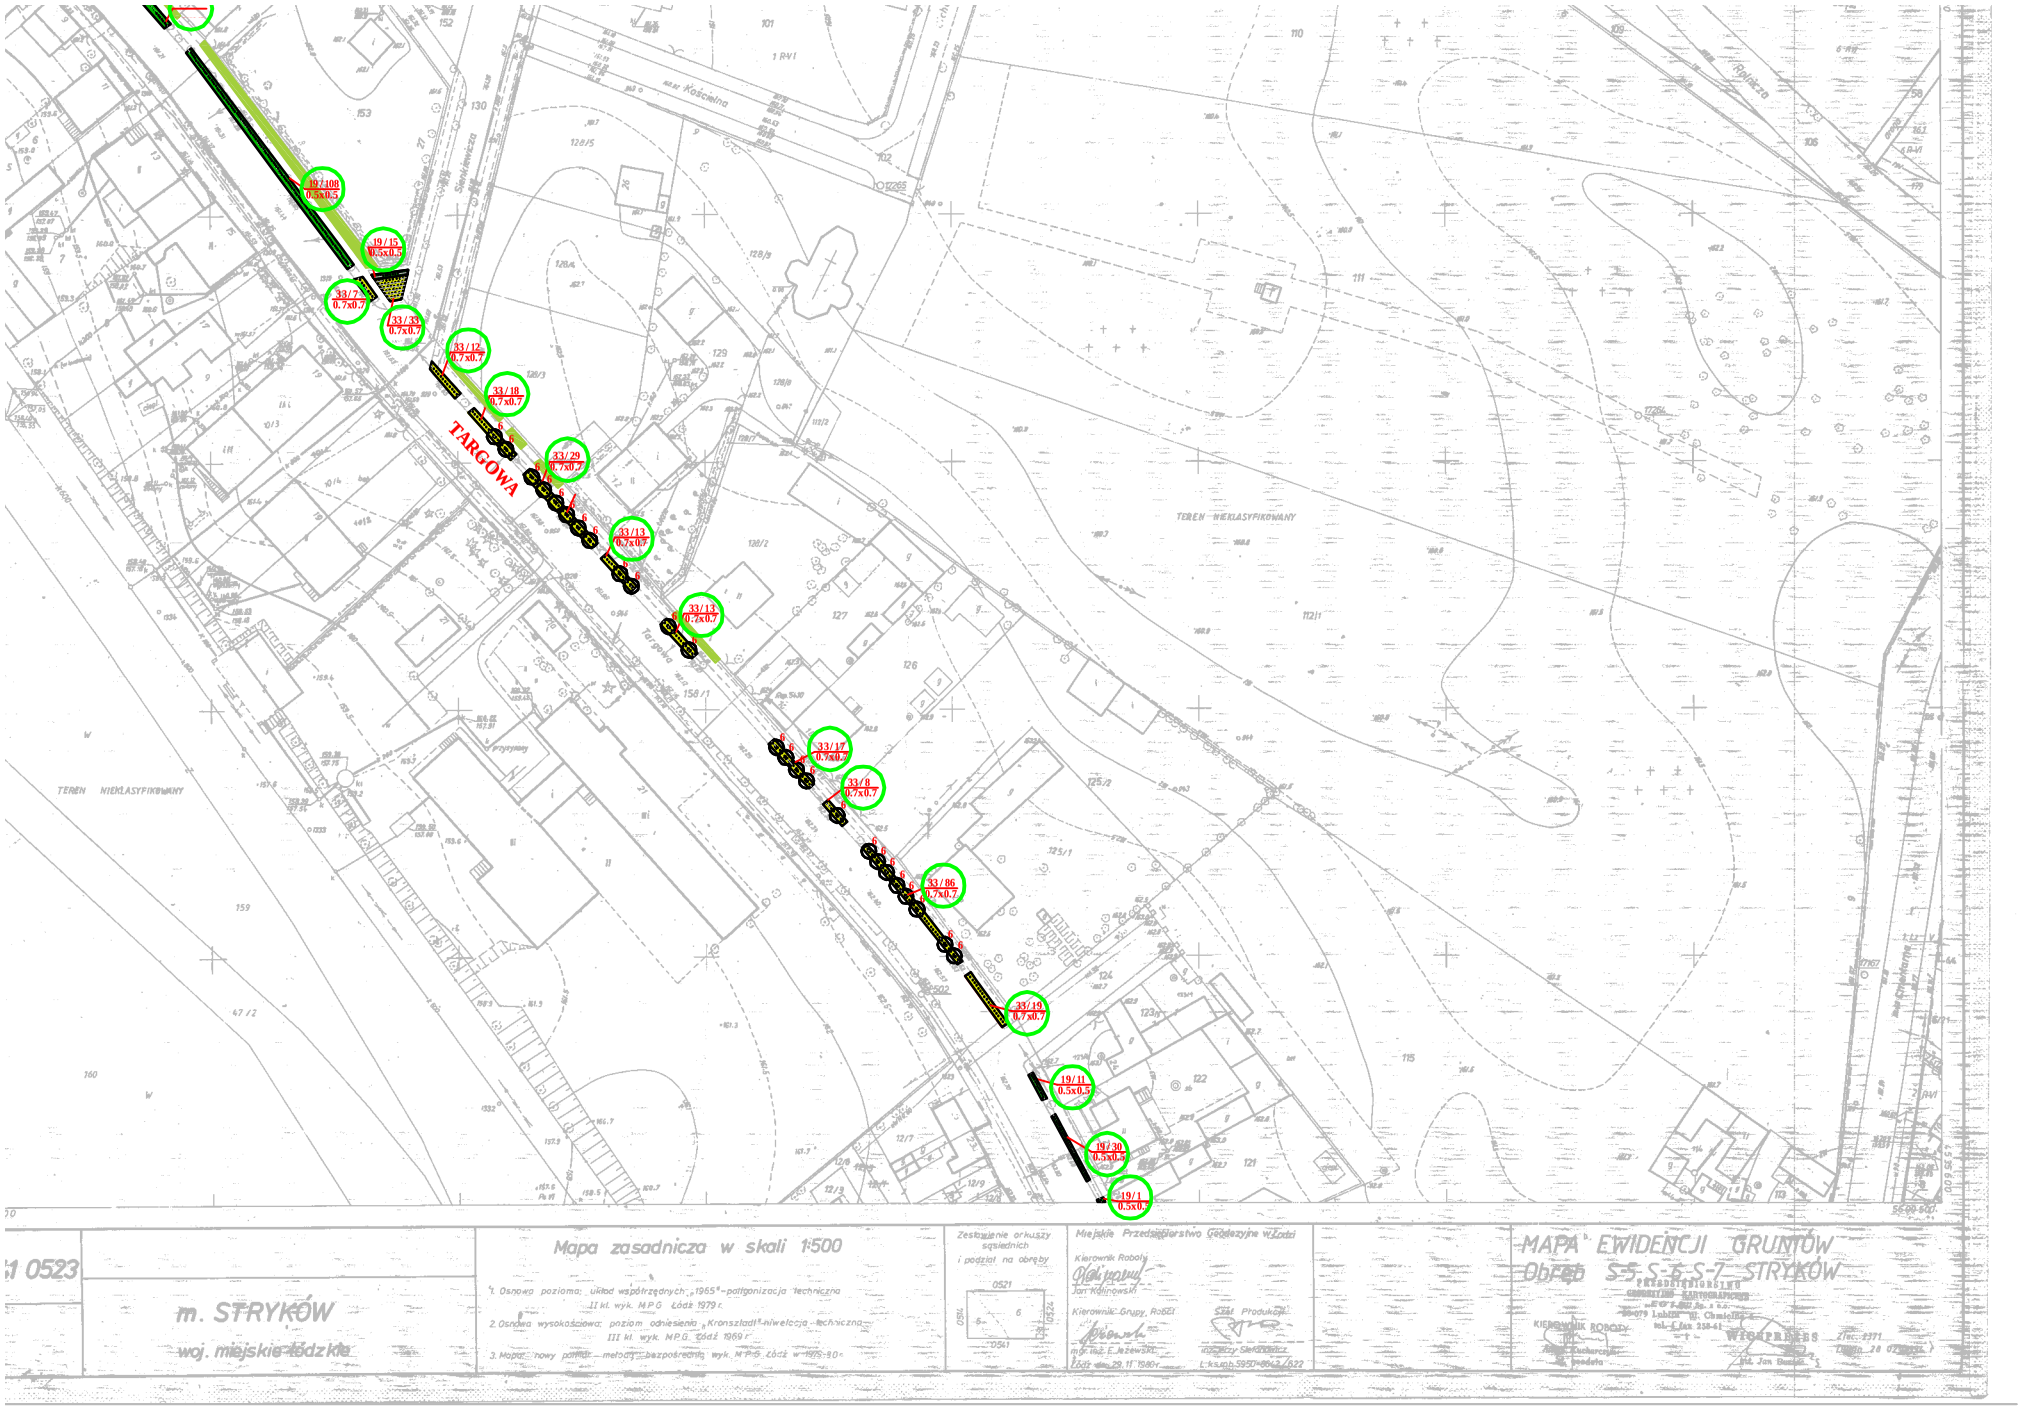
TARGOWA
TEREN NIEKLASYFIKOWANY
TEREN NIEKLASYFIKOWANY
33/12 0.7x0.7
33/18 0.7x0.7
33/29 0.7x0.7
33/13 0.7x0.7
33/13 0.7x0.7
33/17 0.7x0.7
33/8 0.7x0.7
33/86 0.7x0.7
33/19 0.7x0.7
19/1 0.5x0.5
19/30 0.5x0.5
19/1 0.5x0.5
33/7 0.7x0.7
33/35 0.7x0.7
19/15 0.5x0.5
19/108 0.5x0.5
m. STRYKÓW
woj. miejskie łódzkie
Mapa zasadnicza w skali 1:500
Zestawienie arkuszy sąsiednich i podział na obręby
Miejskie Przedsiębiorstwo Geodezyjne w Łodzi
Kierownik Roboty
Jan Kalinowski
Kierownik Grupy, Rob21
mgr inż. E. Jeżewski
Łódź dnia 29.11.1980 r.
Kierownik Produkcji
L.ks.wh 5950-8042/622
MAPA EWIDENCJI GRUNTÓW
Obręb S-5, S-6, S-7, STRYKÓW
KIEROWNIK ROBOTY
mgr inż. Jan Bunka