


Niniejszy projekt stanowi integralną część decyzji nr 2049/09 z dnia 3.11.2009

Maria Kozak

NAME

Proj. rura osłonowa kamionkowa DN 200
+ płózy dystansowe typ "R" 28 mm
+ łańcuch uszczelniający typu ŁU-5

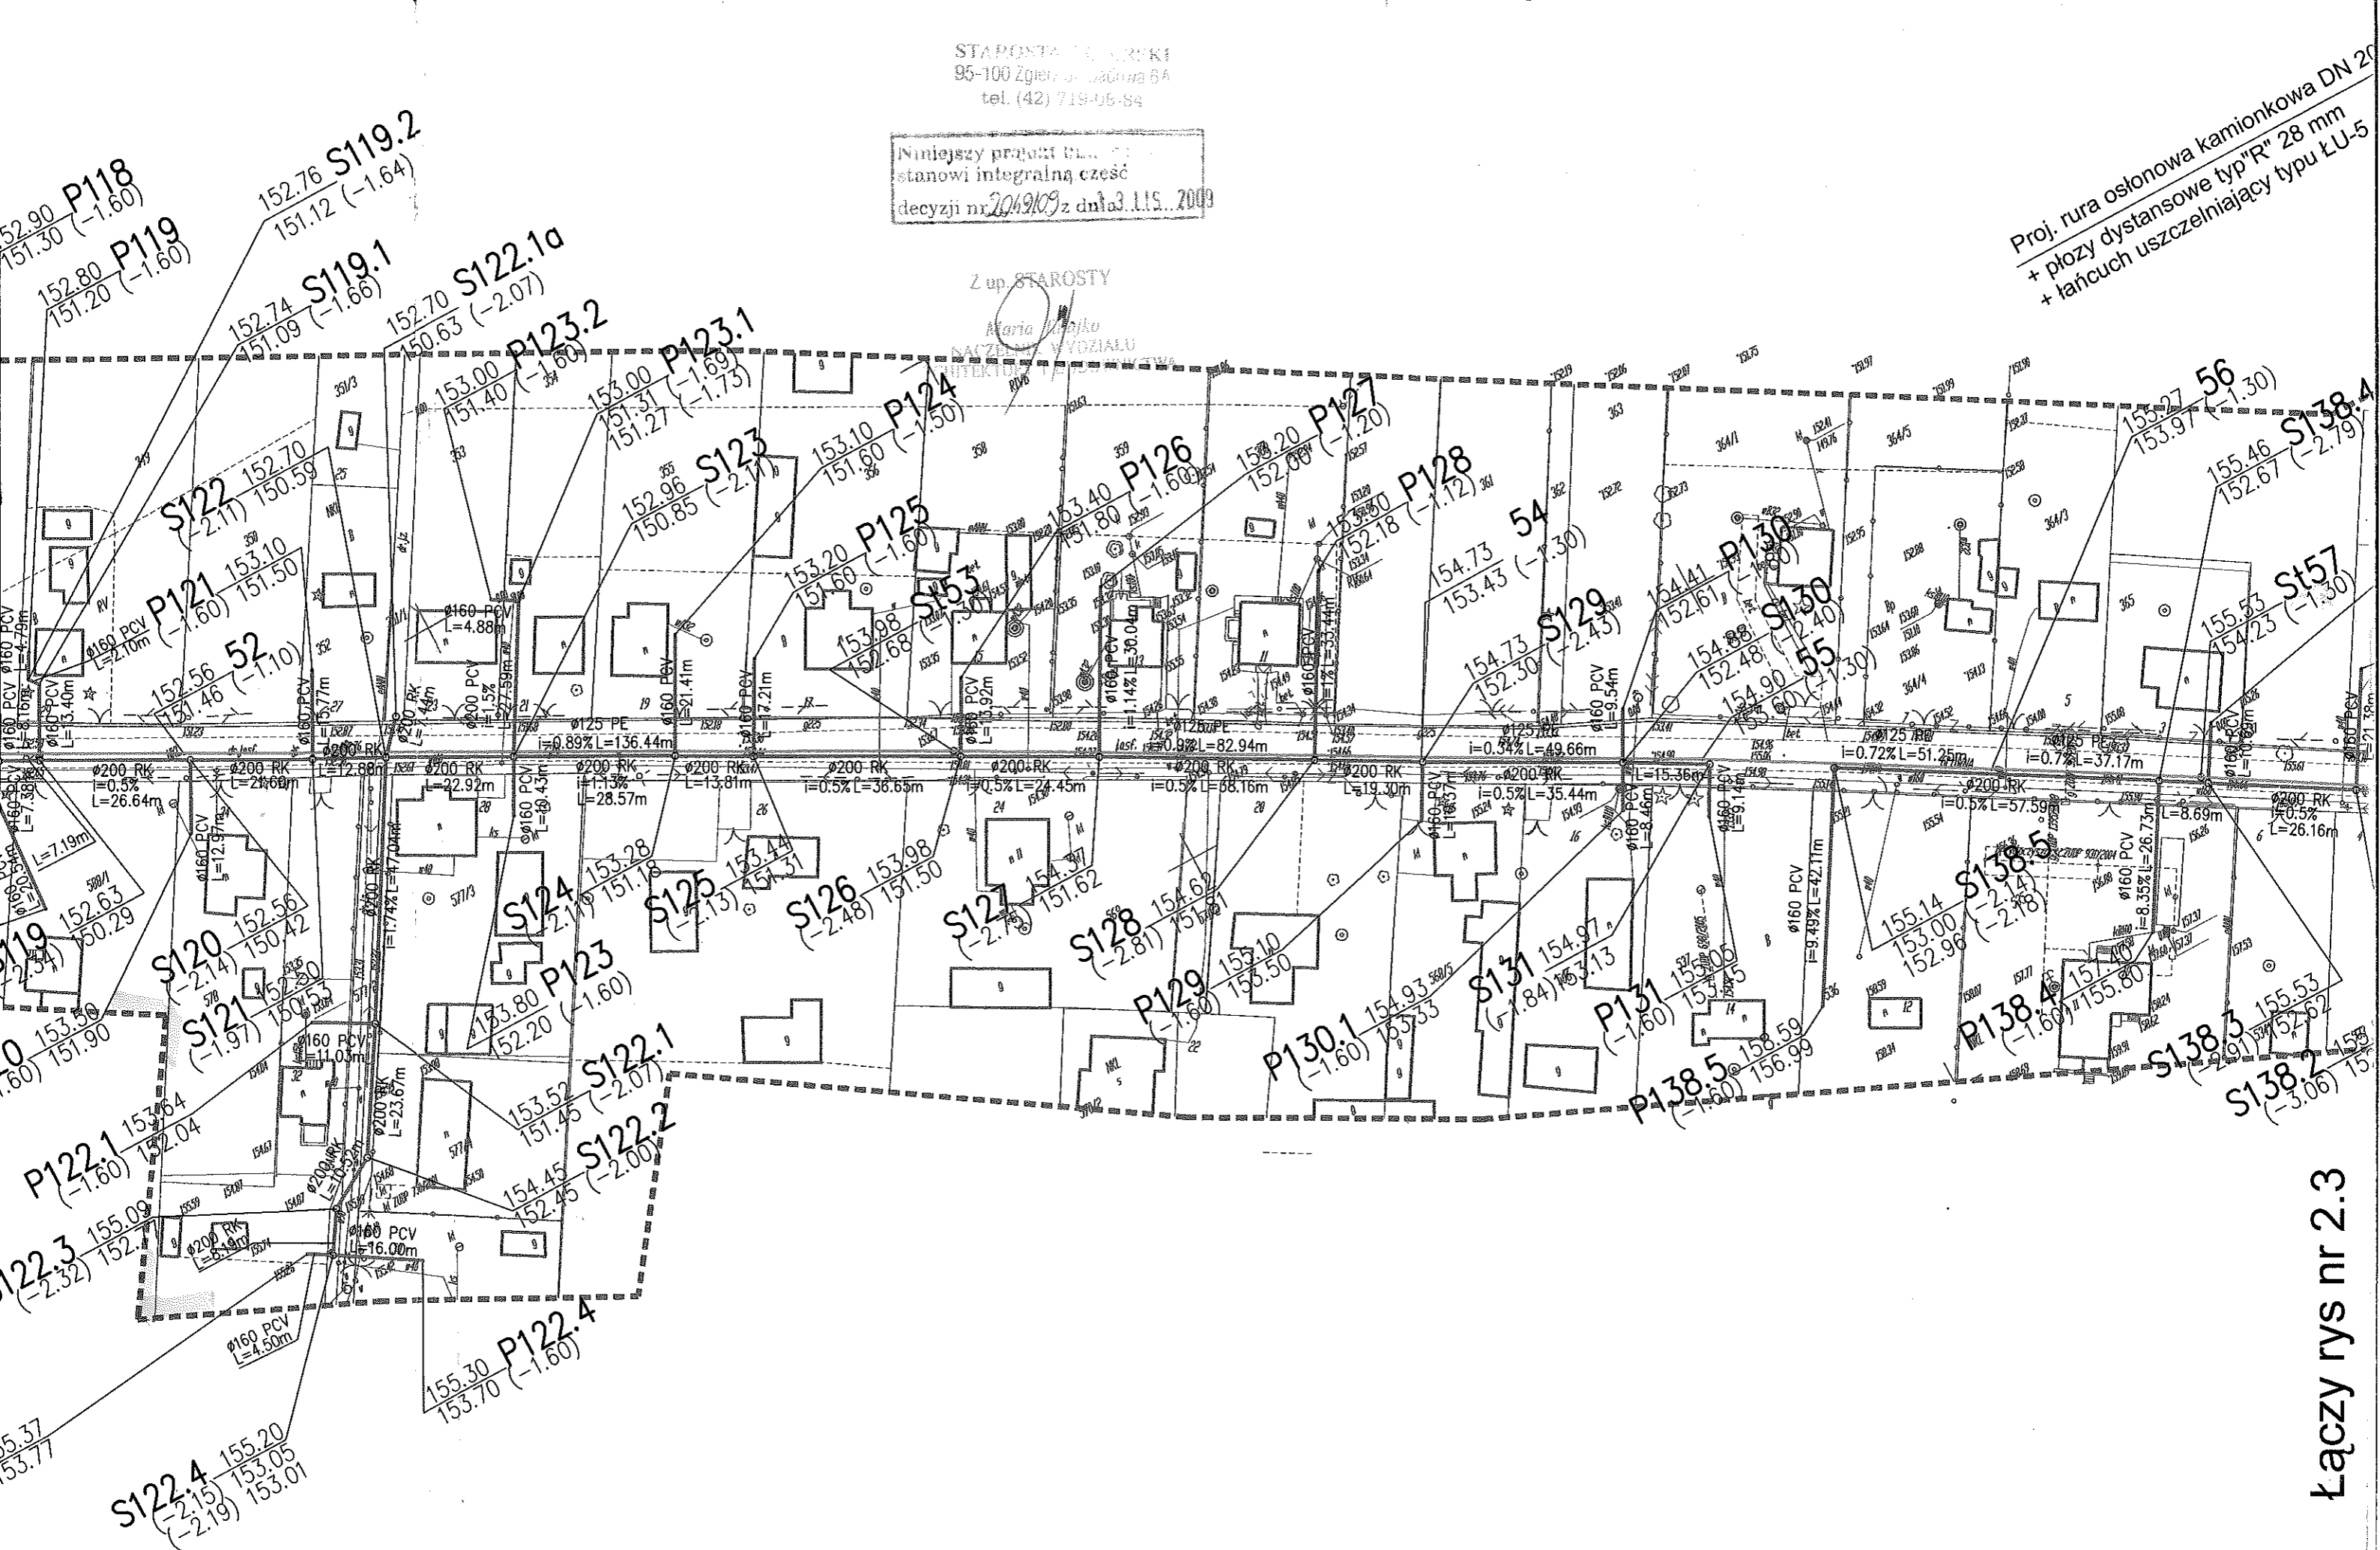

Łączy rys nr 2.3